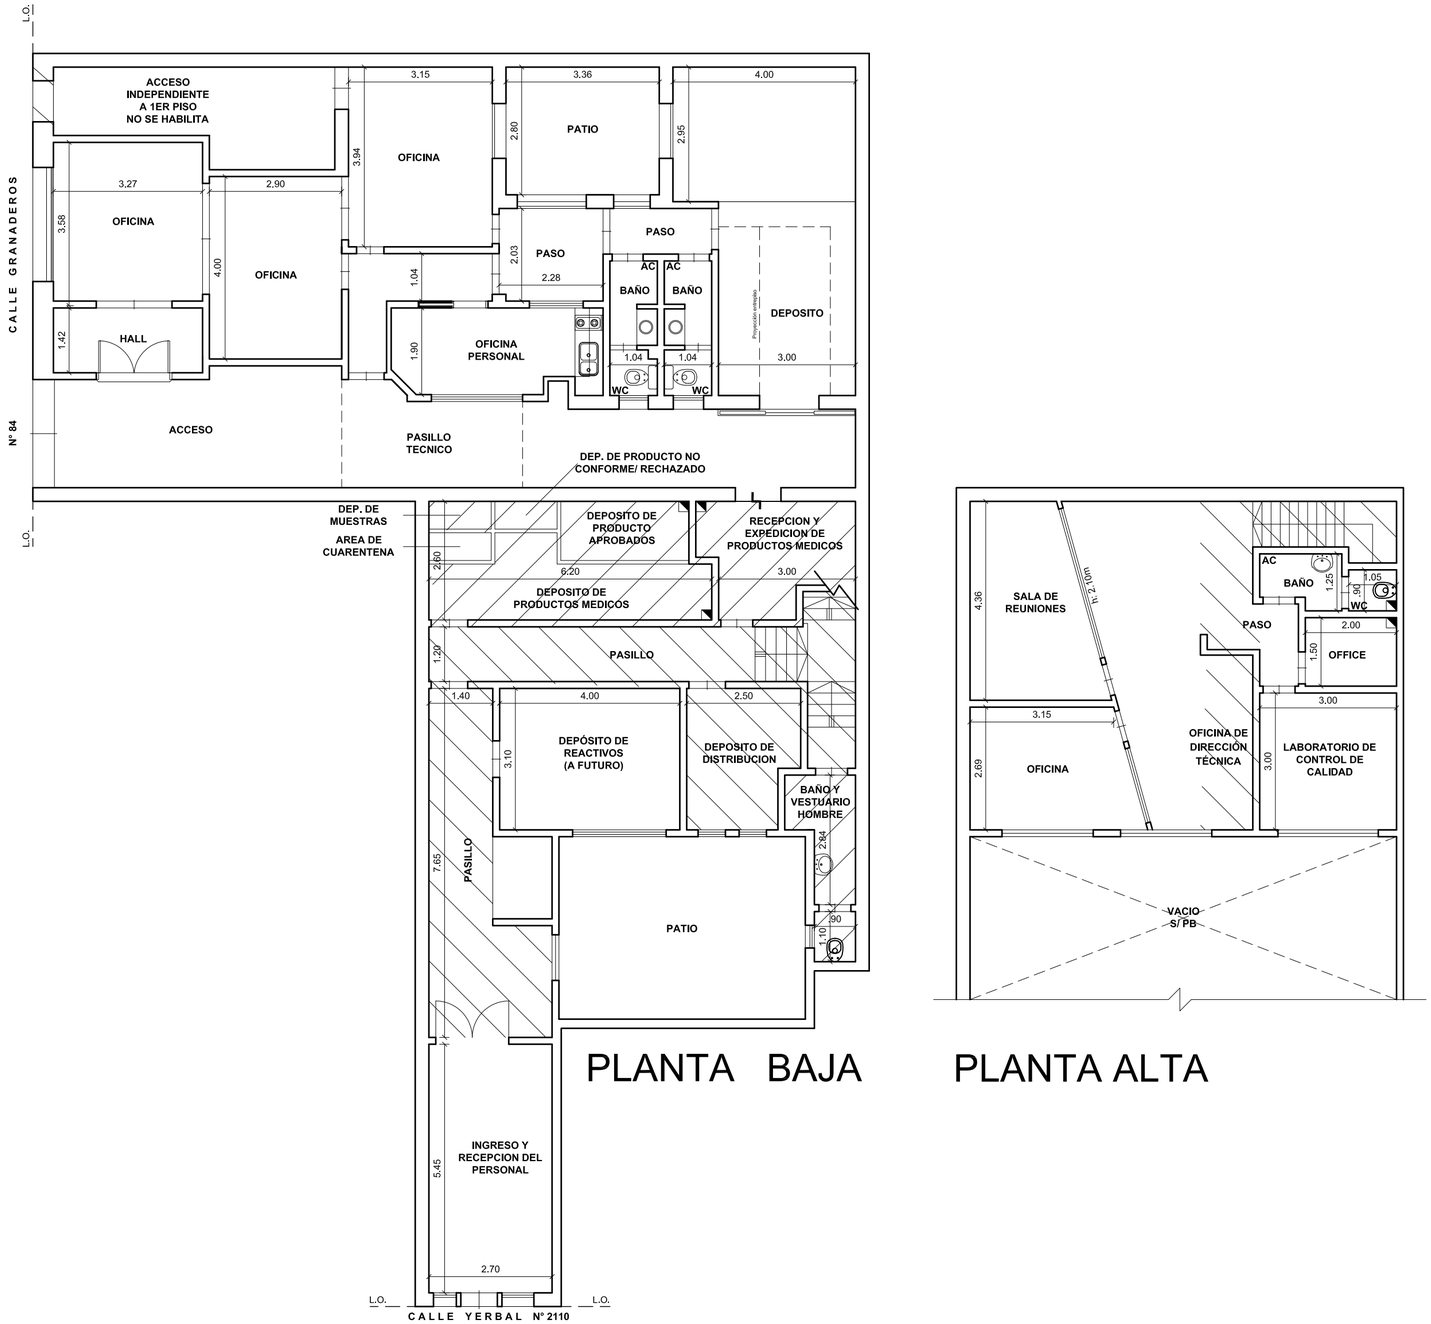


PLANTA BAJA

PLANTA ALTA

MINISTERIO DE SALUD

RAZON SOCIAL: ASINTEG S.R.L.

RUBRO: DISTRIBUCIÓN Y/O COMERCIALIZACIÓN DE PRODUCTOS MÉDICOS Y/O PRODUCTOS PARA DIAGNÓSTICO DE USO IN VITRO,SEGÚN DISP. ANMAT 6052/2013

DOMICILIO: YERBAL N° 2110 - GRANADEROS N° 84 C.A.B.A., PLANTA BAJA y PLANTA ALTA

ESCALA: 1:100

CROQUIS DE LOCALIZACIÓN:



COMPUTO DE SUPERFICIES

SUPERFICIE DEL TERRENO	351.00 m2
SUPERFICIE EDIFICADA	291.43 m2
SUPERFICIE A HABILITAR	78.20 m2
SUPERFICIE TOTAL DE DEPOSITOS	27,3m2

PROPIETARIO: ASINTEG S.R.L.

MIGUEL ANGEL ALVAREZ
Gerente
DNI 11.078.715

Domicilio: Yerbal 2110, CABA

REPRESENTANTE TECNICO

APODERADO LEGAL