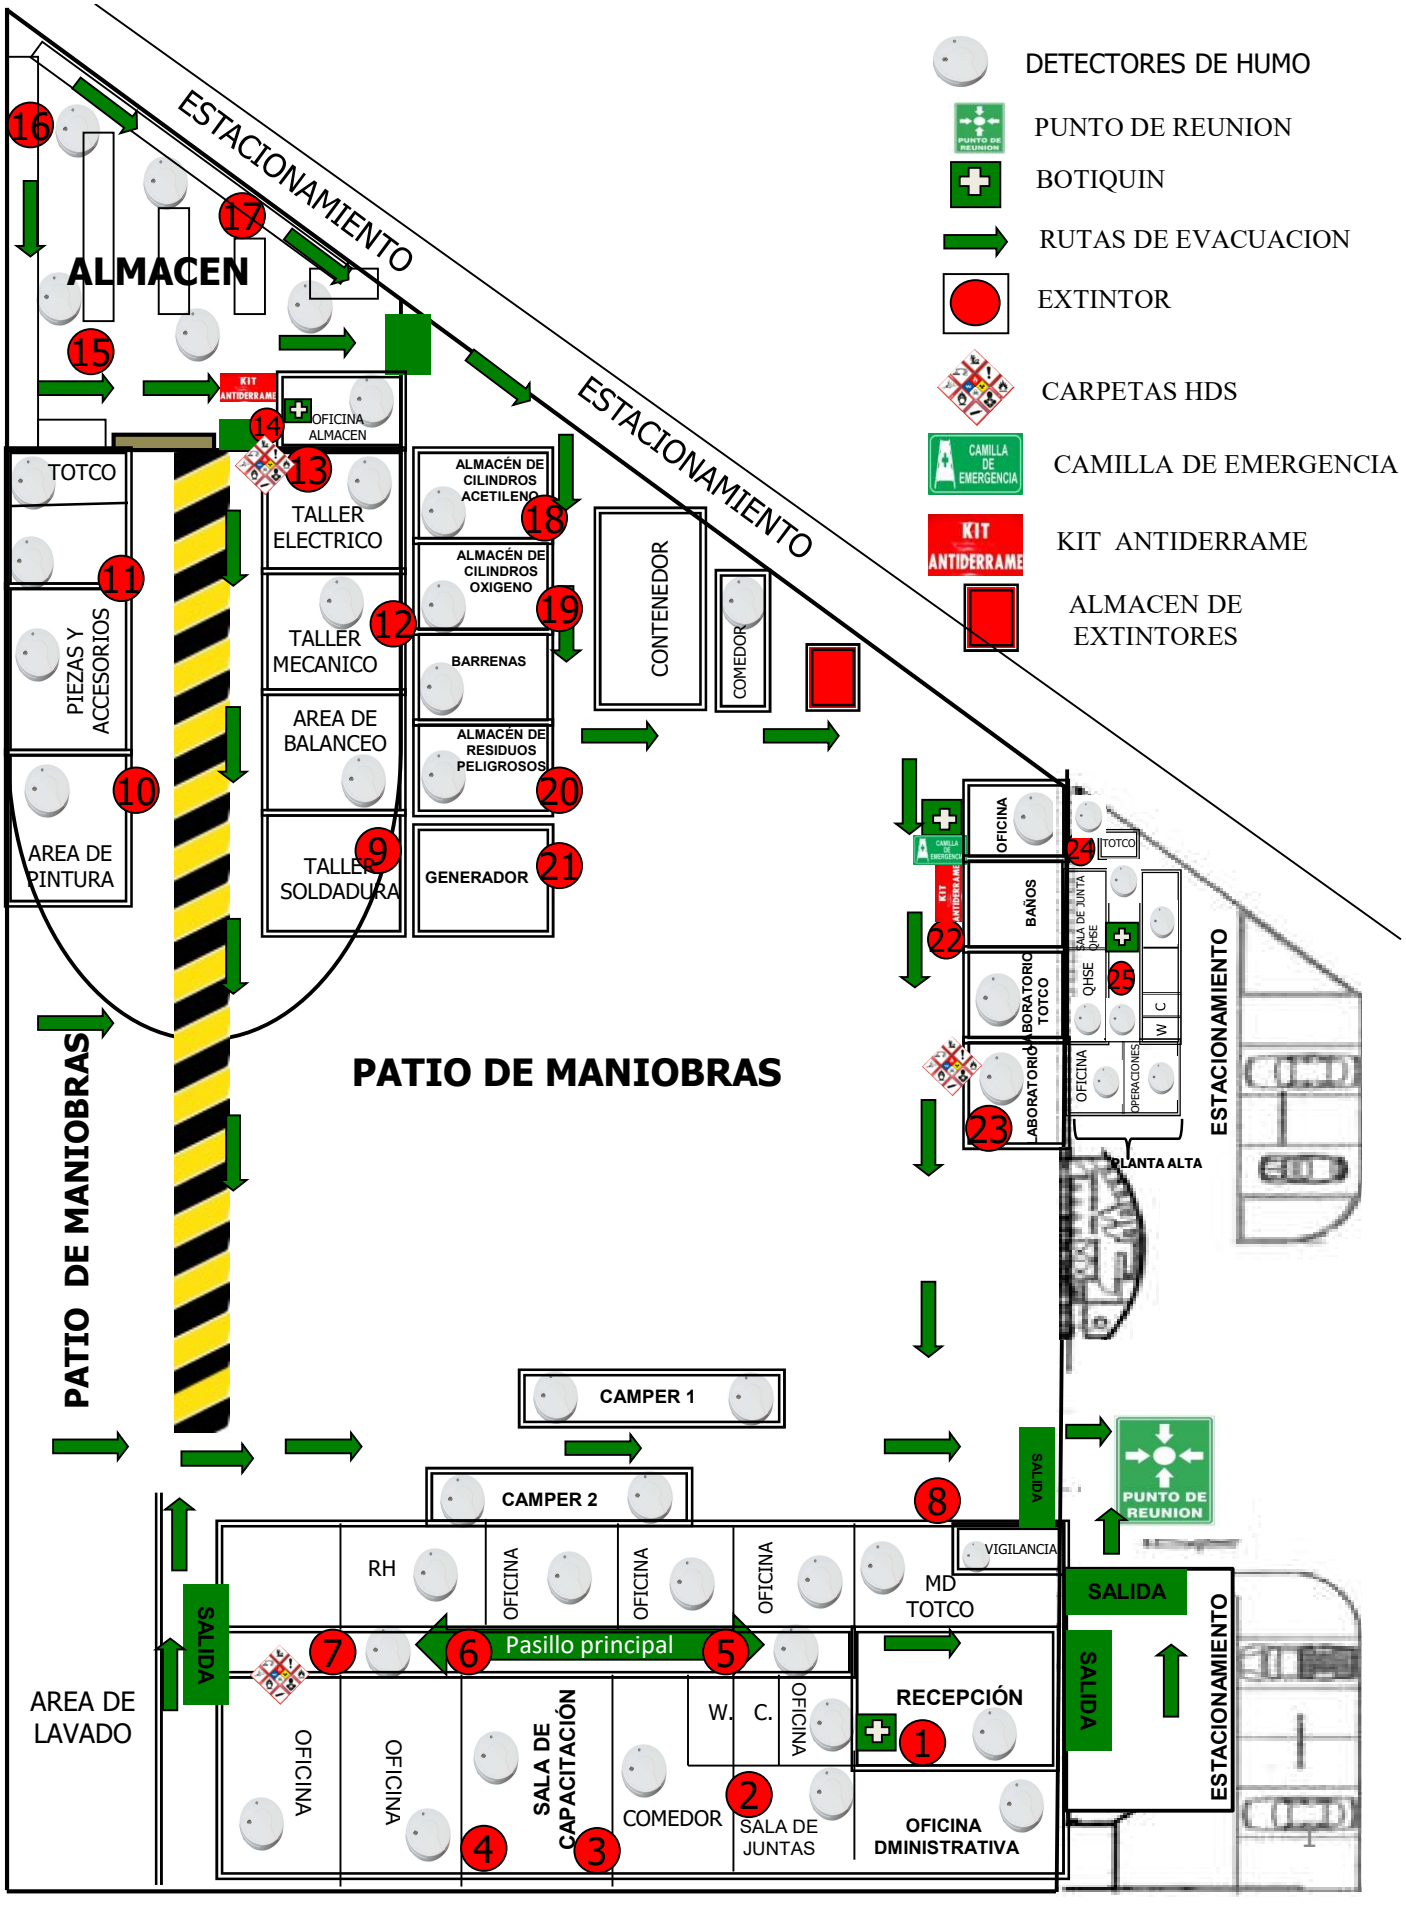
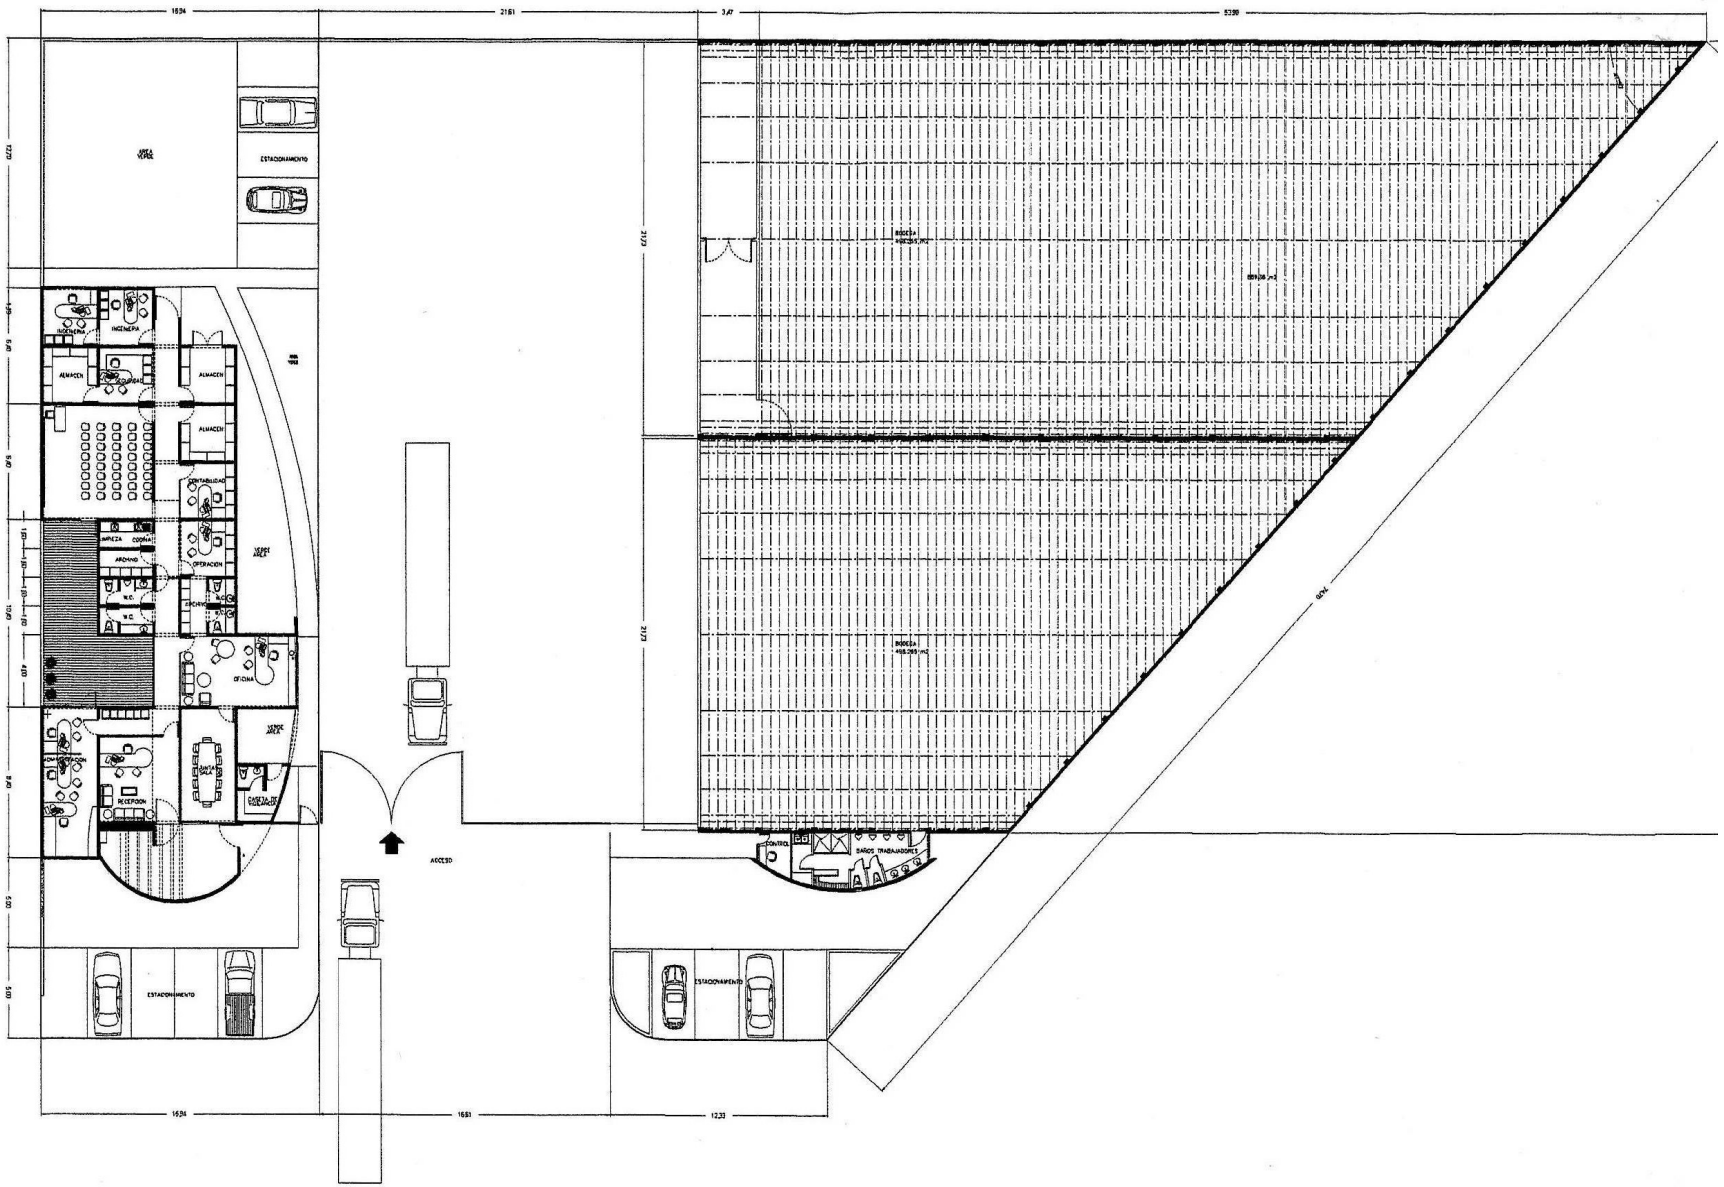

DETECTORES DE HUMO
PUNTO DE REUNION
BOTIQUIN
RUTAS DE EVACUACION
EXTINTOR
CARPETAS HDS
CAMILLA DE EMERGENCIA
CAMILLA DE EMERGENCIA
KIT ANTIDERRAME
KIT ANTIDERRAME
ALMACEN DE EXTINTORES
ESTACIONAMIENTO
ESTACIONAMIENTO
ALMACEN
OFICINA ALMACEN
TOTCO
PIEZAS Y ACCESORIOS
AREA DE PINTURA
TALLER ELECTRICO
TALLER MECANICO
AREA DE BALANCEO
TALLER SOLDADURA
ALMACÉN DE CILINDROS ACETILENO
ALMACÉN DE CILINDROS OXIGENO
BARRENAS
ALMACÉN DE RESIDUOS PELIGROSOS
GENERADOR
CONTENEDOR
COMEDOR
PATIO DE MANIOBRAS
PATIO DE MANIOBRAS
OFICINA
BAÑOS
LABORATORIO TOTCO
LABORATORIO
OFICINA
SALA DE JUNTA QHSE
QHSE
OPERACIONES
W
C
TOTCO
PLANTA ALTA
ESTACIONAMIENTO
CAMPER 1
CAMPER 2
SALIDA
PUNTO DE REUNION
VIGILANCIA
RH
OFICINA
OFICINA
OFICINA
MD TOTCO
SALIDA
Pasillo principal
RECEPCIÓN
SALIDA
ESTACIONAMIENTO
AREA DE LAVADO
OFICINA
OFICINA
SALA DE CAPACITACIÓN
W.
C.
OFICINA
COMEDOR
SALA DE JUNTAS
OFICINA DMINISTRATIVA
1
2
3
4
5
6
7
8
9
10
11
12
13
14
15
16
17
18
19
20
21
22
23
24
25



PLANTA CONJUNTO

ESCALA 1:300