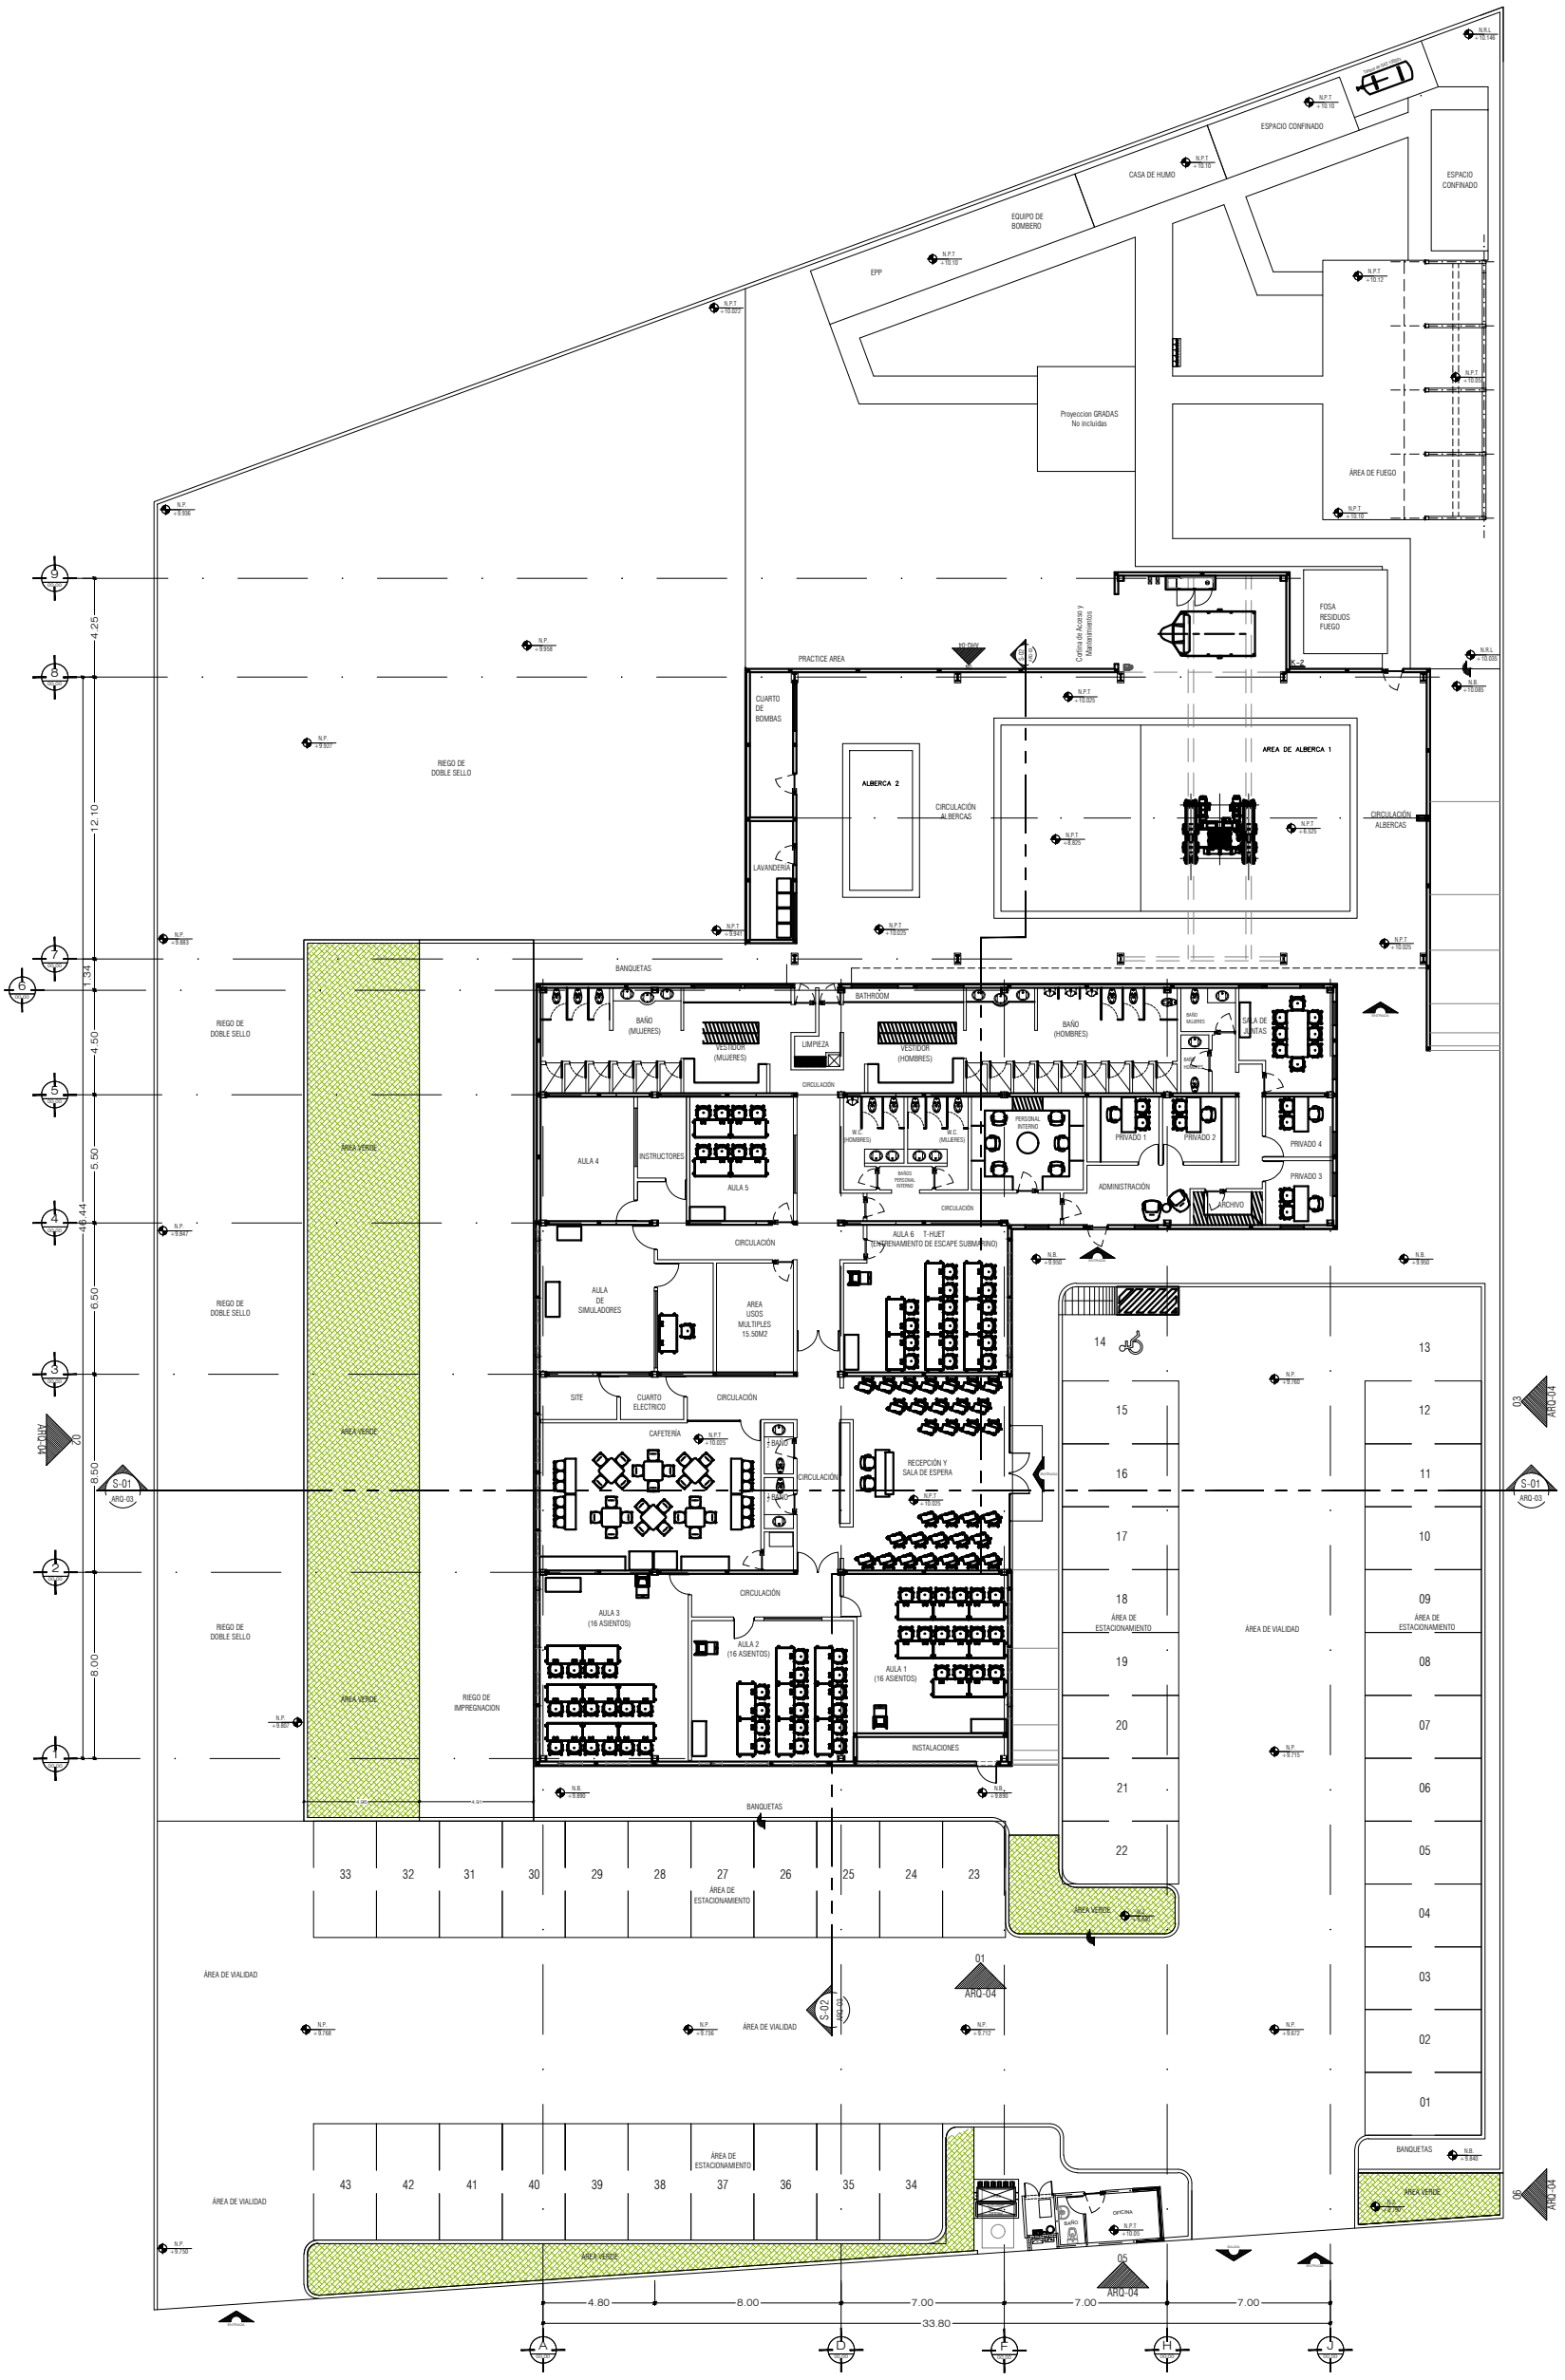


SIMBOLOGÍA	
NIVELES	DESCRIPCIÓN
N.S.P.	Nivel superior de pretil
N.S.Cu.	Nivel superior de cubierta
L.B.Cu.	Lecho bajo de cubierta
N.S.C.	Nivel superior de columna
N.S.L.	Nivel superior de losa
L.B.L.	Nivel de lecho bajo de losa
N.S.A.	Nivel superior de armadura
L.B.A.	Nivel de lecho bajo de armadura
N.S.T.	Nivel superior de trabe
L.B.T.	Nivel de lecho bajo de trabe
L.B.P.	Nivel de lecho bajo de plafond
N.C.	Nivel de cerramiento
N.I.V.	Nivel inferior de ventana
N.P.T.	Nivel de piso terminado
N.S.F.	Nivel superior de firme/losa
N.S.R.L	Nivel superior Riego de Liga
N.B.	Nivel de banqueta
N.G.	Nivel de guarnición
N.P.	Nivel de Pavimento
N.J.	Nivel de Jardín o jardinera
N.T.C.	Nivel de terracerías compactadas
N.T.N.	Nivel de terreno natural
N.S.P.I.	Nivel superior de placa
N.D.C.	Nivel desplante de cadena
N.S.D.	Nivel superior de dado
N.D.Z.	Nivel desplante de zapata
N.T.	Nivel de terreno

01 PLANTA ARQUITECTONICA
ARQ-01 ESC 1:150

ESCALA
0.00 3.00 6.00 9.00 12.00 18.00 24.00m

DESARROLLADOR:
DESARROLLOS ZAROVI
www.zarovi.mx

NORTE

PROYECTO:
CENTRO DE ENTRENAMIENTO
RELY ON NUTEC

SERIE:
ARQUITECTONICO

PLANO:
PLANTA ARQUITECTONICA

CLAVE:
RN-AR-002

PLANOS:
PROYECTO EJECUTIVO

FECHA:
13. JULIO.2021

REVISIÓN:
0

ESCALA:
1:200

CONTROL DE CAMBIOS: REV.4
- SE ELIMINA UN AULA Y REUBICA AULA 4
- SE MUEVE ARCHIVO
- SE ADAPTA AULA USOS MULTIPLES
- ADECUACION SITE
- MODIFICACION AREA DE FUEGO
- MODIFICACION AULA SIMULADORES
FECHA:27.05.2022

ARCHIVO:
ARCHIVO DWG.

DISEÑO:	REVISO:	APROBO:
LSM	AER	KMLA

ZONA MARITIMA FEDERAL

ZONA DE RESIDUOS

PROTECCION ANTICORROSIVA


SUPERFICIE: 1,459.42 M2

ALMACENAMIENTO DE EQUIPOS Y MATERIALES


SUPERFICIE: 1,558.69 M2

ACCESO Y MANIOBRAS

SUPERFICIE 1,048.48 M2

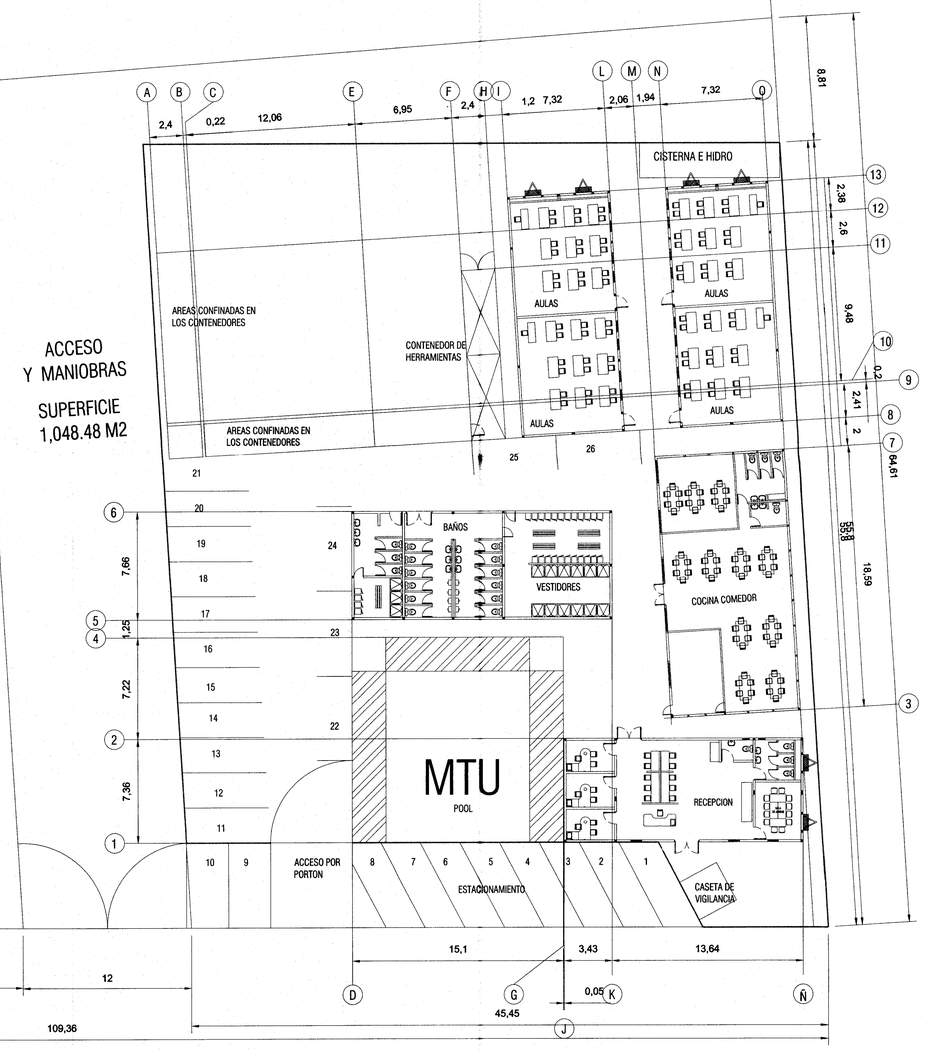

LOCALIZACIÓN:

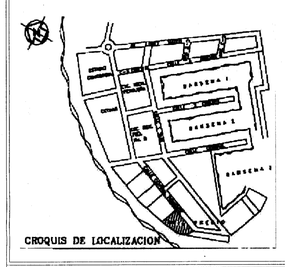

El que suscribe ARQ. JOSÉ RUBEN ROMERO REJON Ced. Prof. 652329 DDU- 030/2012

Bajo protesta de decir la verdad, declaro que los datos aquí consignados son reales para los efectos legales a que haya lugar, de lo contrario me haré acreedor a las sanciones establecidas en los artículos 429, fracción I, II, III. artículos 430 y 433
fracción I del Reglamento de Construcción, que a la letra dicen:

Art. 429.- Se sancionará a los propietarios o poseedores, titulares, directores responsables de obra y peritos responsables con multa equivalente hasta el diez por ciento del valor del inmueble;

I.- Cuando estén realizando obras o instalaciones sin haber obtenido previamente la licencia respectiva de acuerdo al reglamento.

II.- Cuando se hubierán violado los estados de suspensión o clausura de la obra y,

III.- Cuando se hubierán realizado las obras o instalaciones sin constar con la licencia correspondiente, y las mismas no estuvieran regularizadas

Art. 430.- Las violaciones a este Reglamento no previstas en los artículos que anteceden se sancionarán con multas de trecientos salarios mínimos vigentes.

Art. 433.- La dirección podrá revocar toda autorización, licencia o constancia cuando:

I.- Se haya emitido en bases en informes o documentos falsos o erróneos, o emitidos con dolo o error.

FIRMA.

ARQ.JOSE RUBEN ROMERO REJON

SIMBOLOGIA:

TABLA DE DATOS TECNICOS DEL PROYECTO

SIMBOLOGIA		PLANTA BAJA	1er. PISO	1er. PISO	1er. PISO	1er. PISO	SUBTOTAL
OBRA NUEVA		M2	M2	M2	M2	M2	M2
AMPLIACION		M2	M2	M2	M2	M2	M2
REGULARIZACION		M2	M2	M2	M2	M2	M2
CONSTRUIDO		M2	M2	M2	M2	M2	M2
REMODELACION		M2	M2	M2	M2	M2	M2

SUPERFICIE TOTAL DEL PREDIO:	AREA PLANTA BAJA:	AREA PLANTA ALTA:	SUPERFICIE TOTAL DE CONSTRUCCION:
6,598.15 M2	1,052.85 M2	M2	1,052.85 M2

NUMERO DE NIVELES:	NUMERO DE CAJONES DE ESTACIONAMIENTO:	ALINEAMIENTO DE BANQUETA:	PORCENTAJE DE AREA VERDE:	COEFICIENTE DE OCUPACION DEL SUELO:
uno	26	45.45 ML	84.04 %	15.96 %

PLATINO DE LA DIRECCION DE DESARROLLO URBANO MUNICIPIO DEL CARMEN

DIRECCION DE DESARROLLO URBANO

Coordinación de Planificación Urbana

Dirección

DIRECCION DE DESARROLLO URBANO COORDINACION DE PLANIFICACION URBANA

SELLOS DE LA DIRECCION

SELLOS Y FIRMAS DEL COLEGIO

COLEGIO DE ARQUITECTOS DEL CARMEN, A. C. Consejo Directivo 2011 2013

Colegio de Arquitectos del Carmen A. C.

FOLIO: 7222
SELLO DEL FOLIO:
FECHA REVISIÓN
V°B° RESELLO:
FECHA DE ENTREGA: 15/10/12
TIPO DE OBRA: DDU
TURNADO POR:

VICENTE ALONSO PEREZ

PROYECTO:
CENTRO DE CAPACITACION Y ADIESTRAMIENTO,
PROTECCION ANTICORROSIVA Y ALMACENAMIENTO DE EQUIPOS Y MATERIALES

PROPIETARIO:
SICSA SUMINISTROS INDUSTRIALES CARRIZALES

PLANO:

UBICACION:
AV. CENTRAL PONIENTE S/N
PARQUE INDUSTRIAL PORTUARIO LAGUNA AZUL
C.P. 24114
CD. DEL CARMEN CAMPECHE

CONTENIDO:
PLANTA DE CONJUNTO

CLAVE CATASTRAL:

DISEÑO:	PROYECTOS Y CONSTRUCCIONES	ESCALA INDICADA	CO-PROYECTO	CLAVE:
ARQ. J.R.R.R.	JOSE RUBEN ROMERO REJON ARQUITECTO Ced. Prof. 652329	FECHA: SEP/2012	JVMTZ NUMERO DE PLANO:	ARQ-02