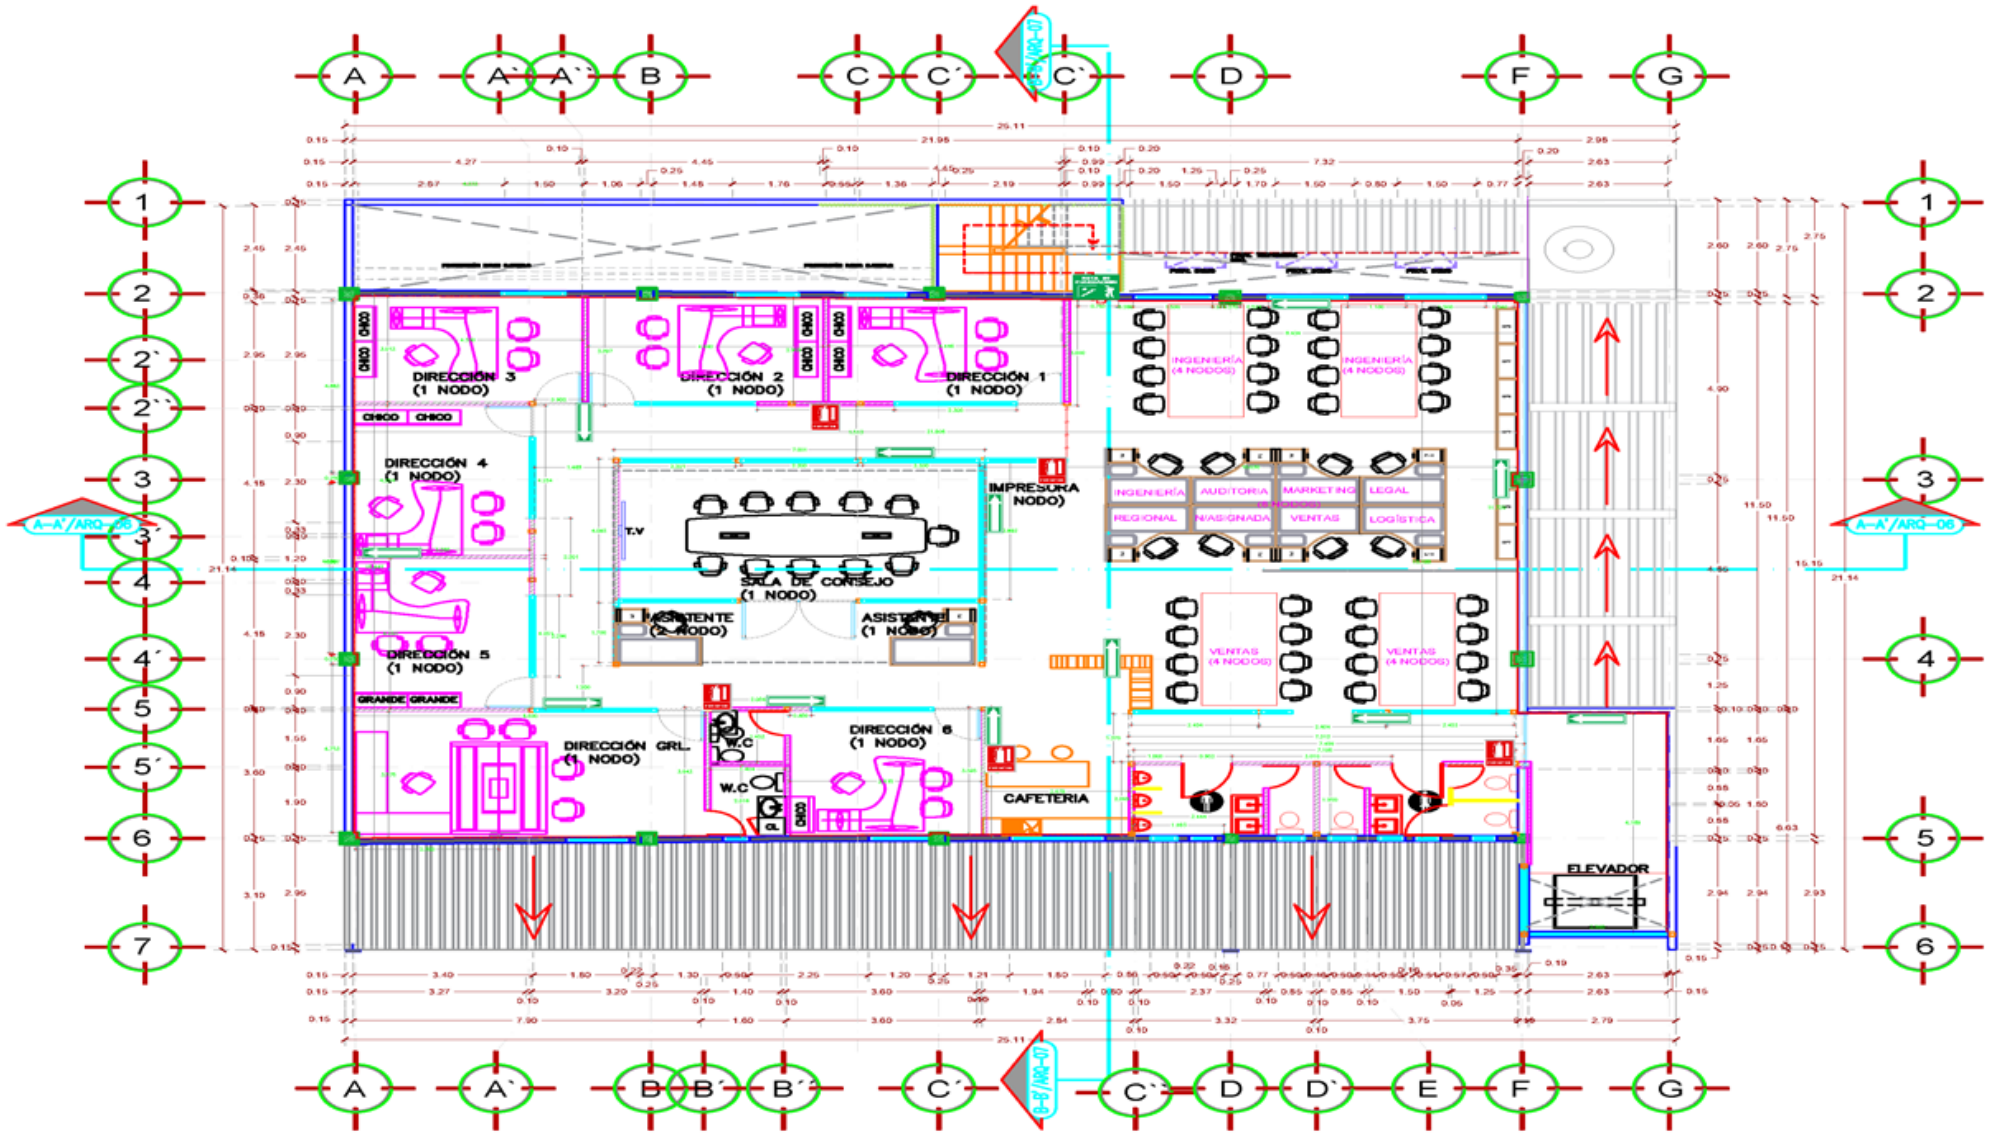
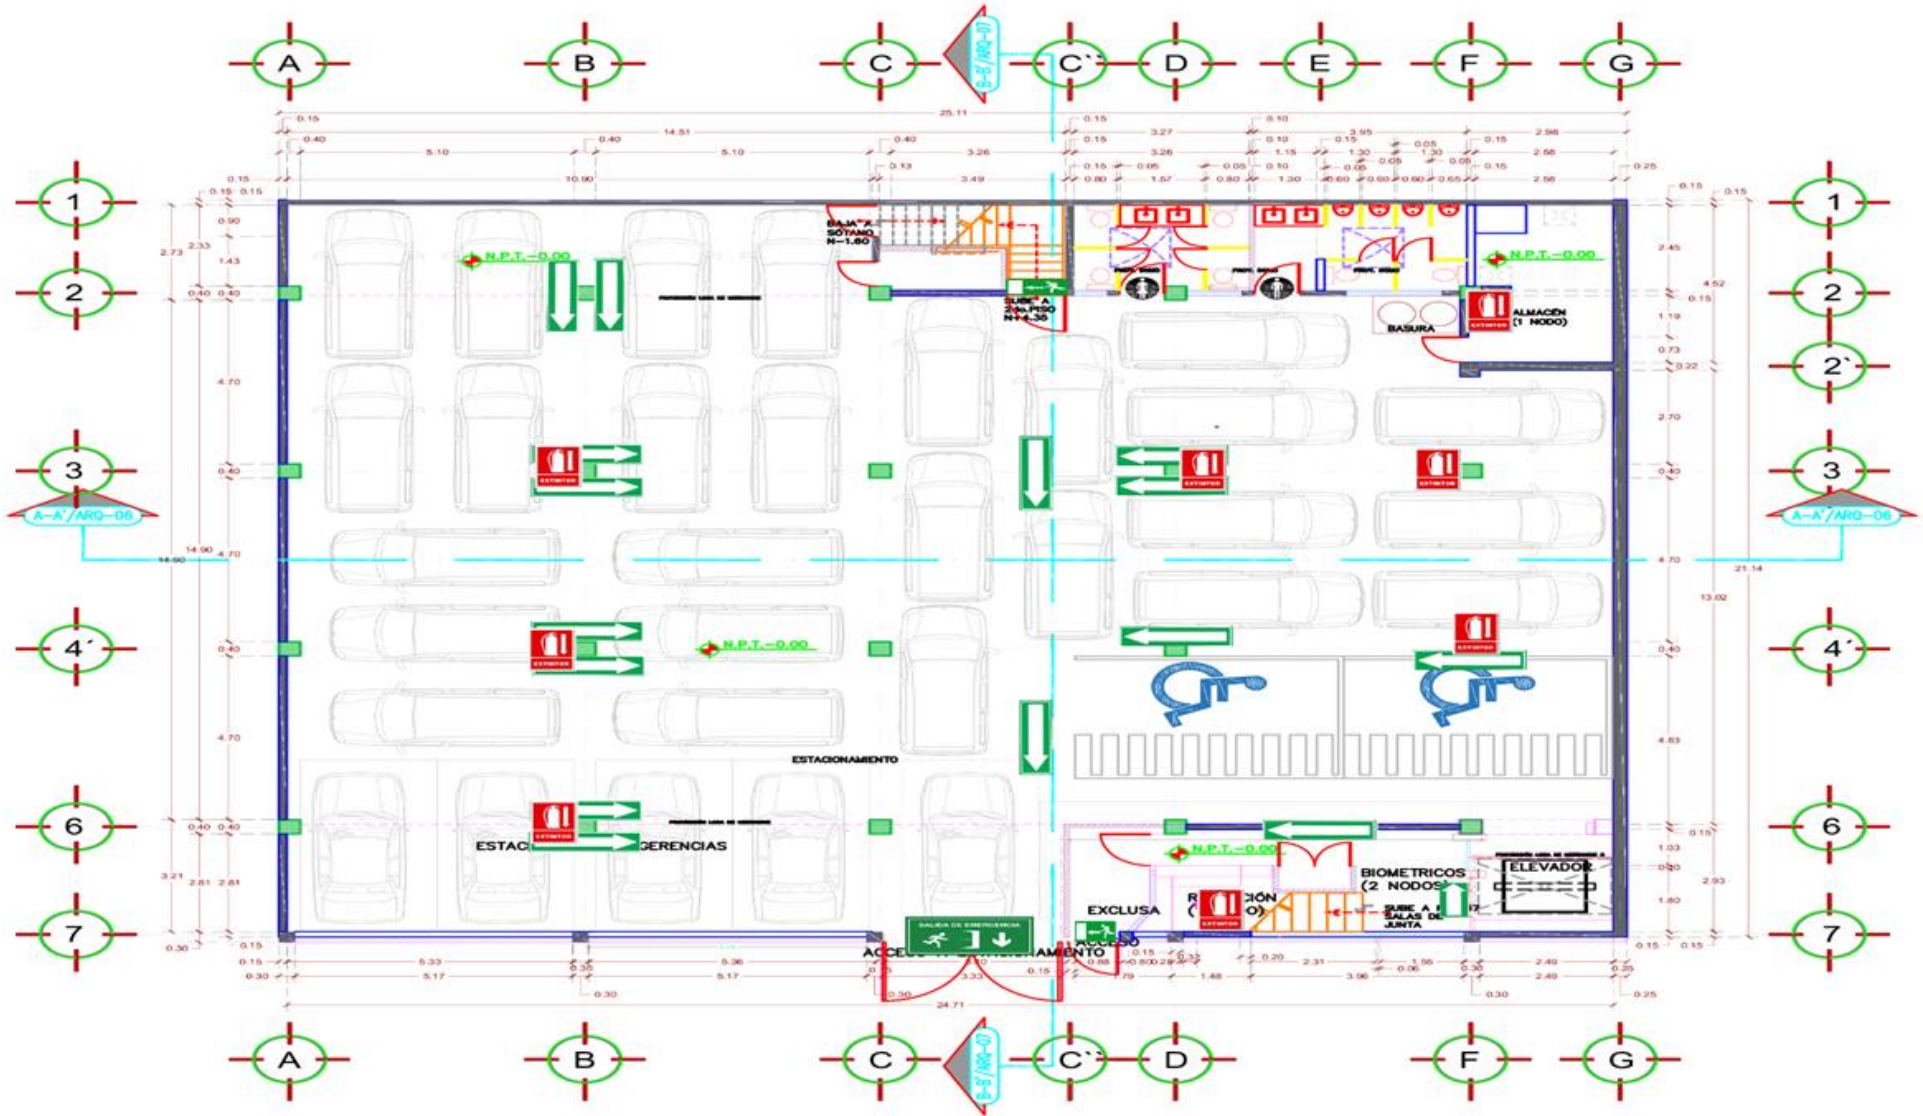
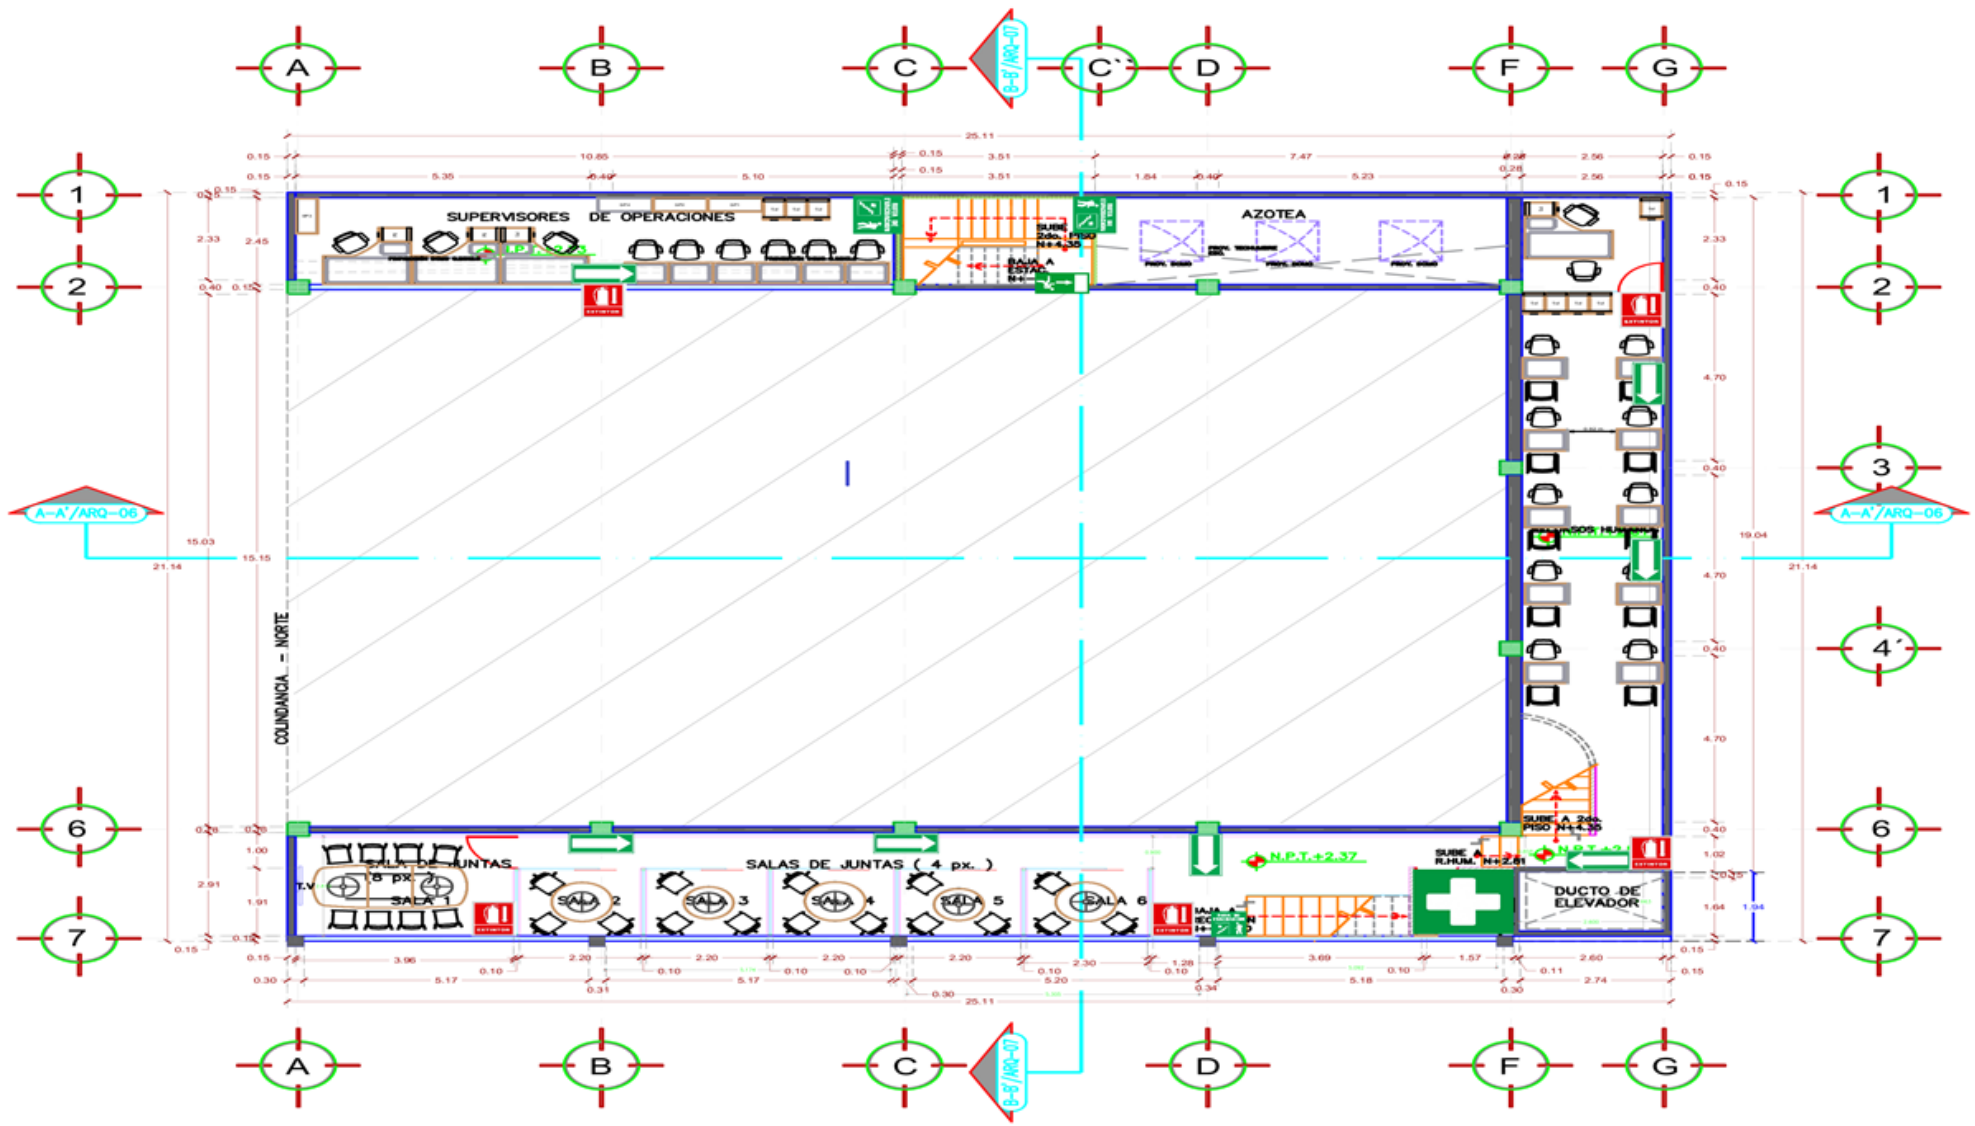
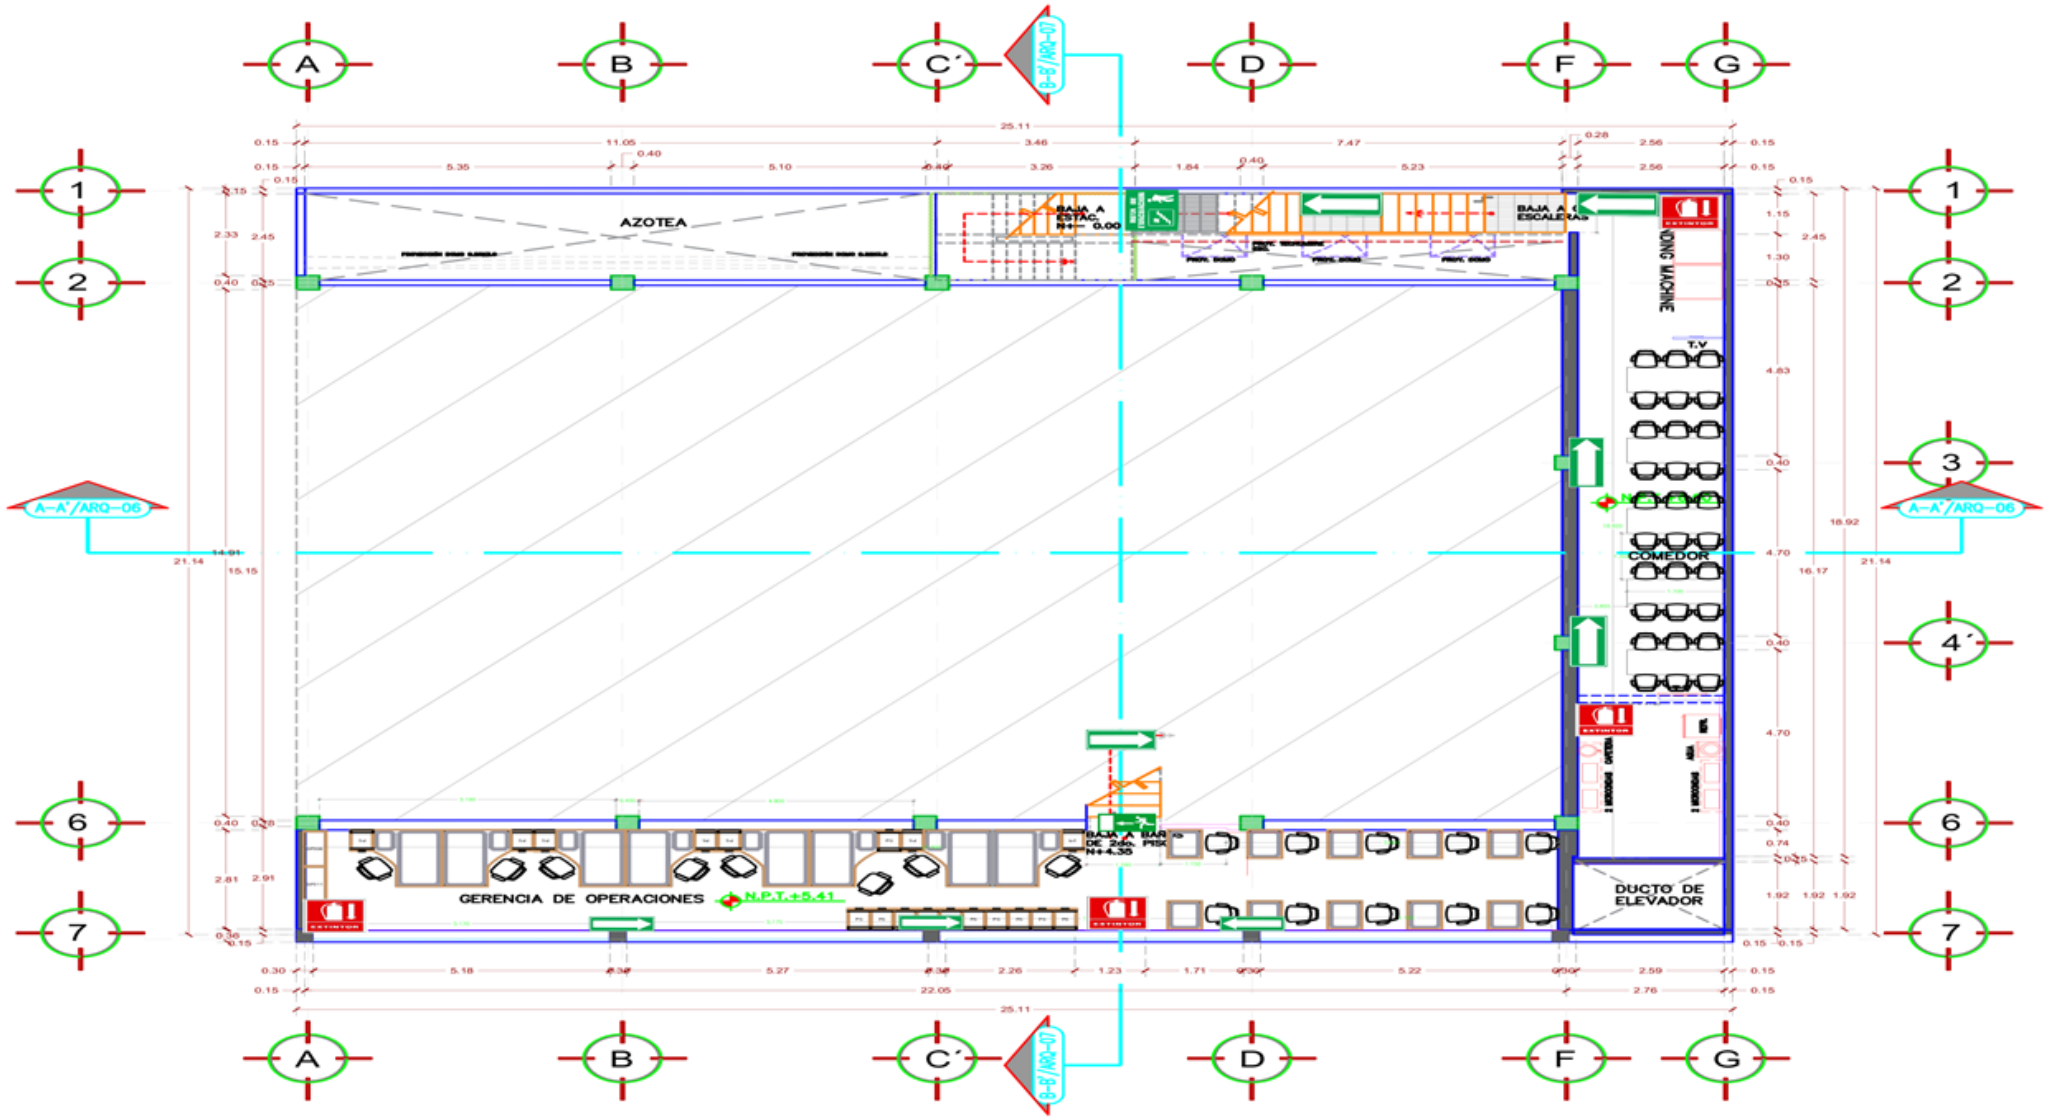
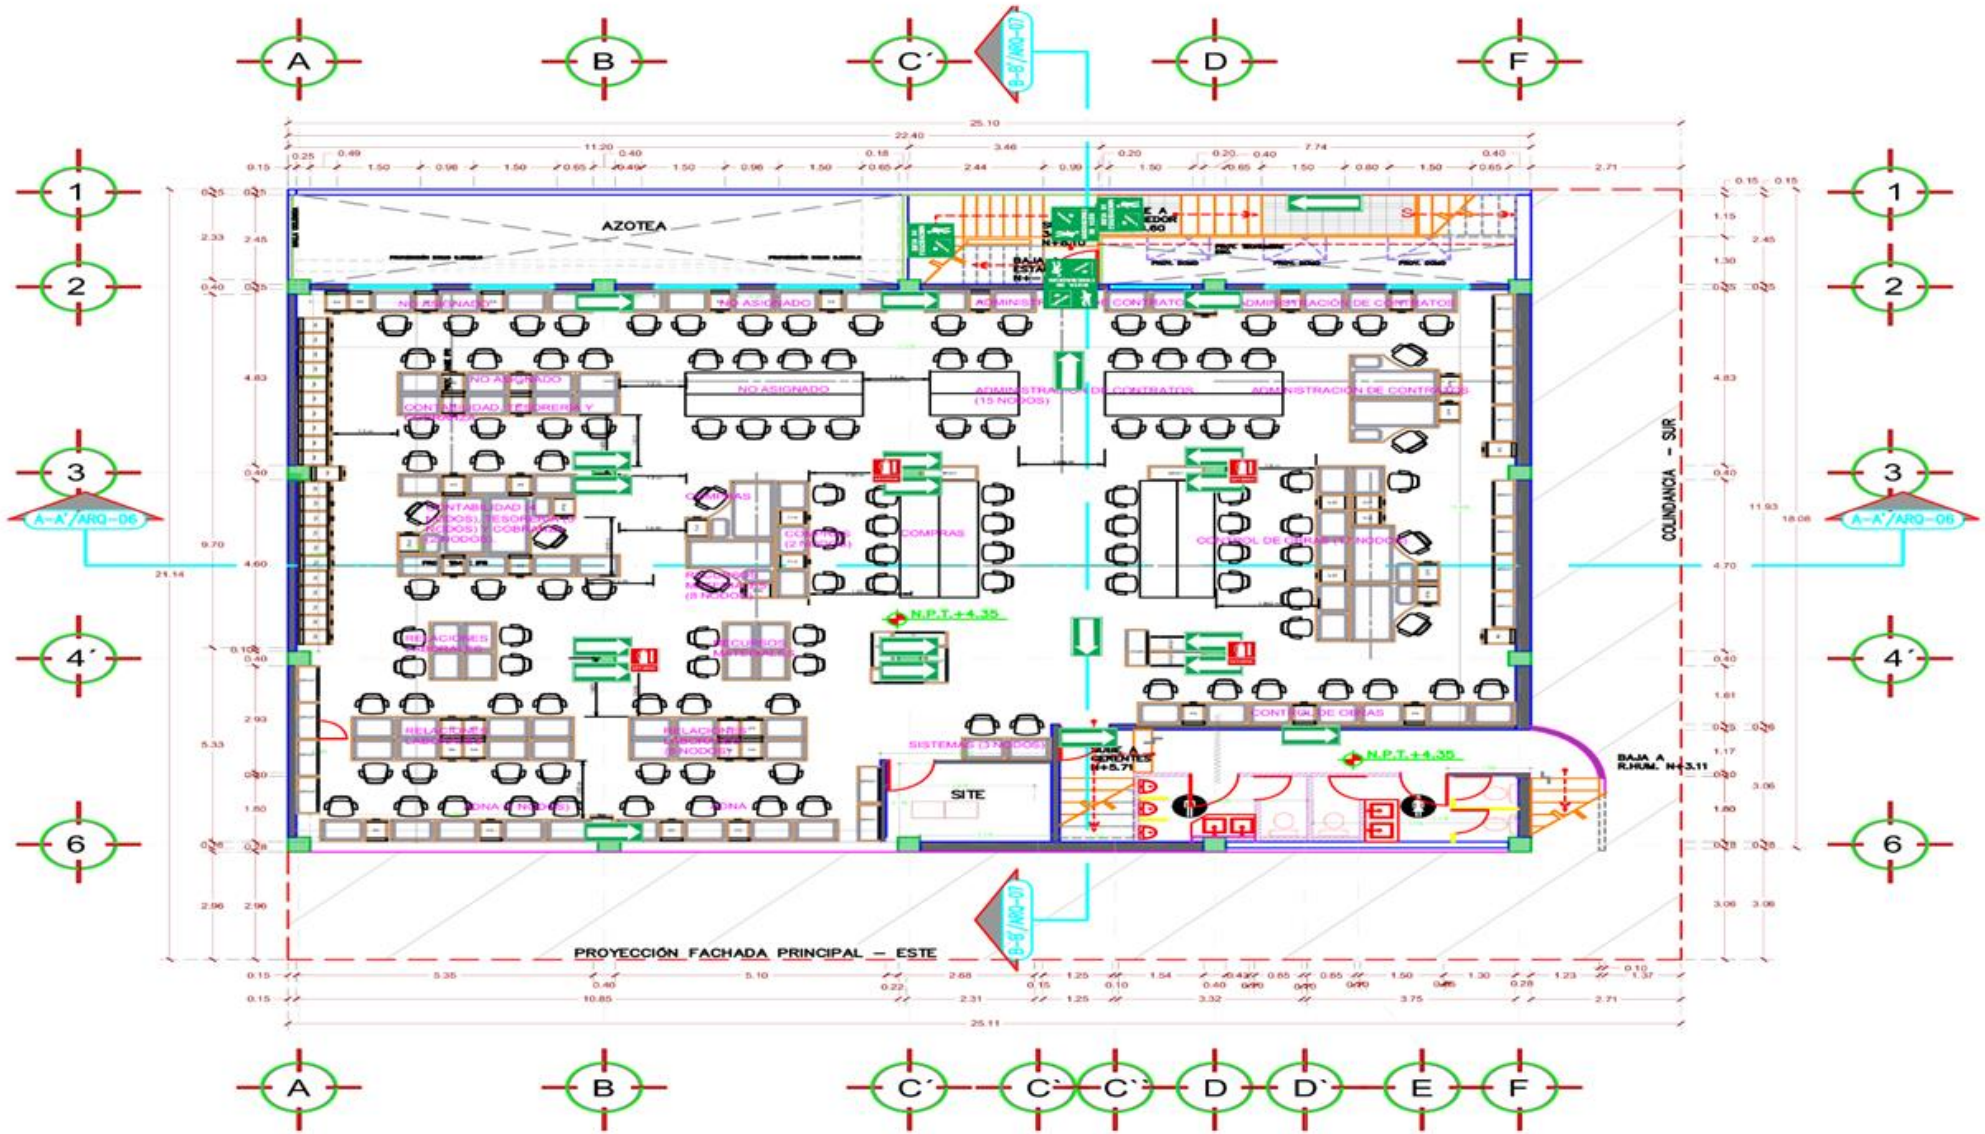

DIRECCIÓN 3 (1 NODO)
DIRECCIÓN 2 (1 NODO)
DIRECCIÓN 1 (1 NODO)
DIRECCIÓN 4 (1 NODO)
DIRECCIÓN 5 (1 NODO)
SALA DE CONSEJO (1 NODO)
T.V
IMPRESORA (1 NODO)
ASISTENTE (2 NODO)
ASISTENTE (1 NODO)
DIRECCIÓN GRL. (1 NODO)
DIRECCIÓN 6 (1 NODO)
W.C
W.C
CAFETERIA
INGENIERÍA (4 NODOS)
INGENIERÍA (4 NODOS)
INGENIERÍA
AUDITORIA
MARKETING
LEGAL
REGIONAL
NO ASIGNADA
VENTAS
LOGÍSTICA
VENTAS (4 NODOS)
VENTAS (4 NODOS)
ELEVADOR
A–A´/ARQ–06
A–A´/ARQ–06
B–B´/ARQ–07
C–C´/ARQ–07


A
B
C
C`
D
E
F
G
1
2
2`
3
4´
6
7
A–A´/ARQ–06
B–B´/ARQ–06
N.P.T.–0.00
SUBE A 2do.PISO N+4.30
BAJA "2 SÓTANO N–1.80
ALMACÉN (1 NODO)
BASURA
ESTACIONAMIENTO
BIOMETRICOS (2 NODOS)
ELEVADOR
EXCLUSA
SUBE A SALAS DE JUNTA
SALIDA DE EMERGENCIA


A
B
C
C`
D
F
G
1
2
3
4´
6
7
B–B'/ARQ–07
A–A'/ARQ–06
SUPERVISORES DE OPERACIONES
AZOTEA
SUBE 2do. PISO N+4.35
BAJA A ESTAC. N+-
COLINDANCIA – NORTE
SALA DE JUNTAS 8 px.
SALA 1
SALAS DE JUNTAS (4 px.)
SALA 2
SALA 3
SALA 4
SALA 5
SALA 6
T.V
N.P.T.+2.37
SUBE A R.HUM. N+2.61
SUBE A 2do. PISO N+4.35
DUCTO DE ELEVADOR
25.11
21.14
19.04
15.03
15.15


A
B
C´
D
F
G
1
2
3
4´
6
7
B-B´/ARQ-07
A-A´/ARQ-06
AZOTEA
BAJA A ESTAC. N+- 0.00
BAJA A ESCALERAS
VENDING MACHINE
T.V
COMEDOR
GERENCIA DE OPERACIONES
N.P.T.+5.41
DUCTO DE ELEVADOR
25.11
22.05
21.14
18.92
16.17
14.91
15.15


A
B
C´
D
F
1
2
3
4´
6
A´
C`
D`
E
AZOTEA
N.P.T.+4.35
SITE
COLINDANCIA – SUR
PROYECCIÓN FACHADA PRINCIPAL – ESTE