Dirección física y fiscal: Calle 2 Lote 4 Manzana 1, Colonia R/a Anacleto Canabal 1ra. Sección Villahermosa, Tab. C.P. 86103, Tel: 993 310 3100 www.nov.com



Entrada principal de las oficinas

Recepción de las oficinas administrativas.



Este documento, incluyendo los archivos adjuntos puede contener información confidencial y privilegiada para uso exclusivo del destinatario. Cualquier revisión, uso, distribución o divulgación por terceros está estrictamente prohibido. Si no está previsto destinatario (o autorizado para recibir información para el destinatario), por favor, destruir todas las copias impresos y electrónicas.



Patio de maniobras de operaciones.
Con un espacio libre de 728.00m2, el cual puede ser utilizado y maniobrado por grúas, montacargas, carga y descarga de materiales y equipos.




Este documento, incluyendo los archivos adjuntos puede contener información confidencial y privilegiada para uso exclusivo del destinatario. Cualquier revisión, uso, distribución o divulgación por terceros está estrictamente prohibido. Si no está previsto destinatario (o autorizado para recibir información para el destinatario), por favor, destruir todas las copias impresos y electrónicas.

Capacidad de almacenamiento y dimensiones de las bases operativas:

En el siguiente plano se puede observar el desglose de la superficie de la base operativa principal, ubicada en: Calle 2 Lote 4 Manzana 1, Colonia R/a Anacleto Canabal 1ra. Sección Villahermosa, Tab. C.P. 86103.


Superficie Total: 2,328 m2. Superficie construida: 2,328 m2

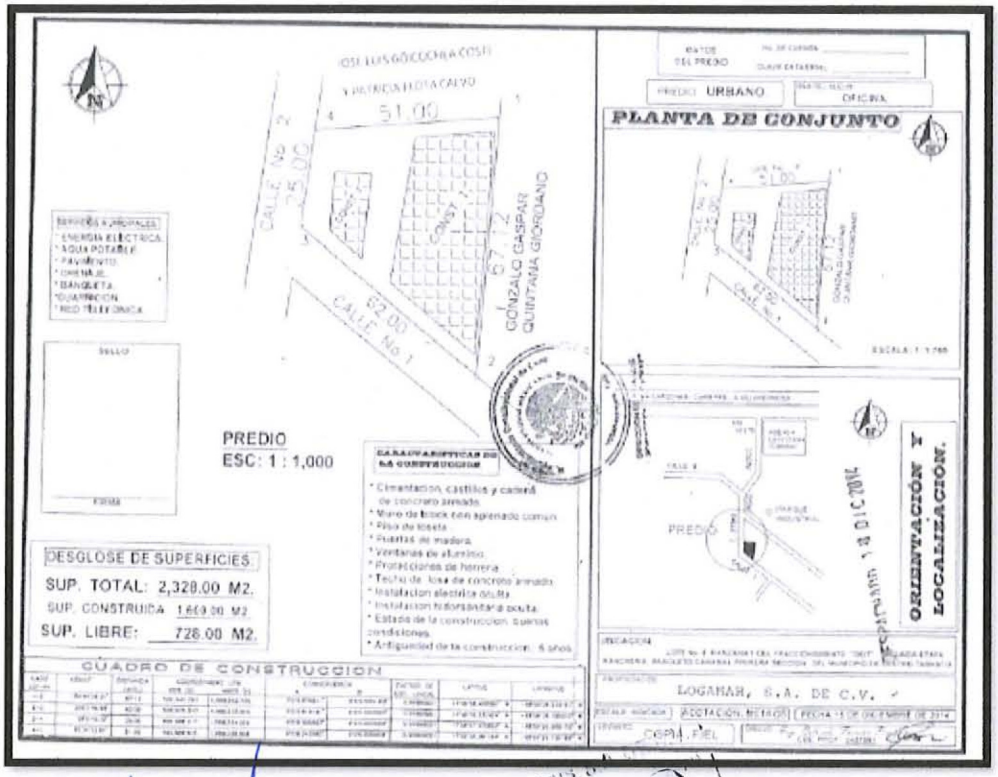


Ing. Fernando Chacin Hernandez
Representante Legal
National Oilwell Varco Solutions, S.A. de C.V.

Maximino Morales González
Representante Técnico
Perforadora Profesional AKAL-I, S.A. de C.V.

Este documento, incluyendo los archivos adjuntos puede contener información confidencial y privilegiada para uso exclusivo del destinatario. Cualquier revisión, uso, distribución o divulgación por terceros está estrictamente prohibido. Si no está previsto destinatario (o autorizado para recibir información para el destinatario), por favor, destruir todas las copias impresos y electrónicas.

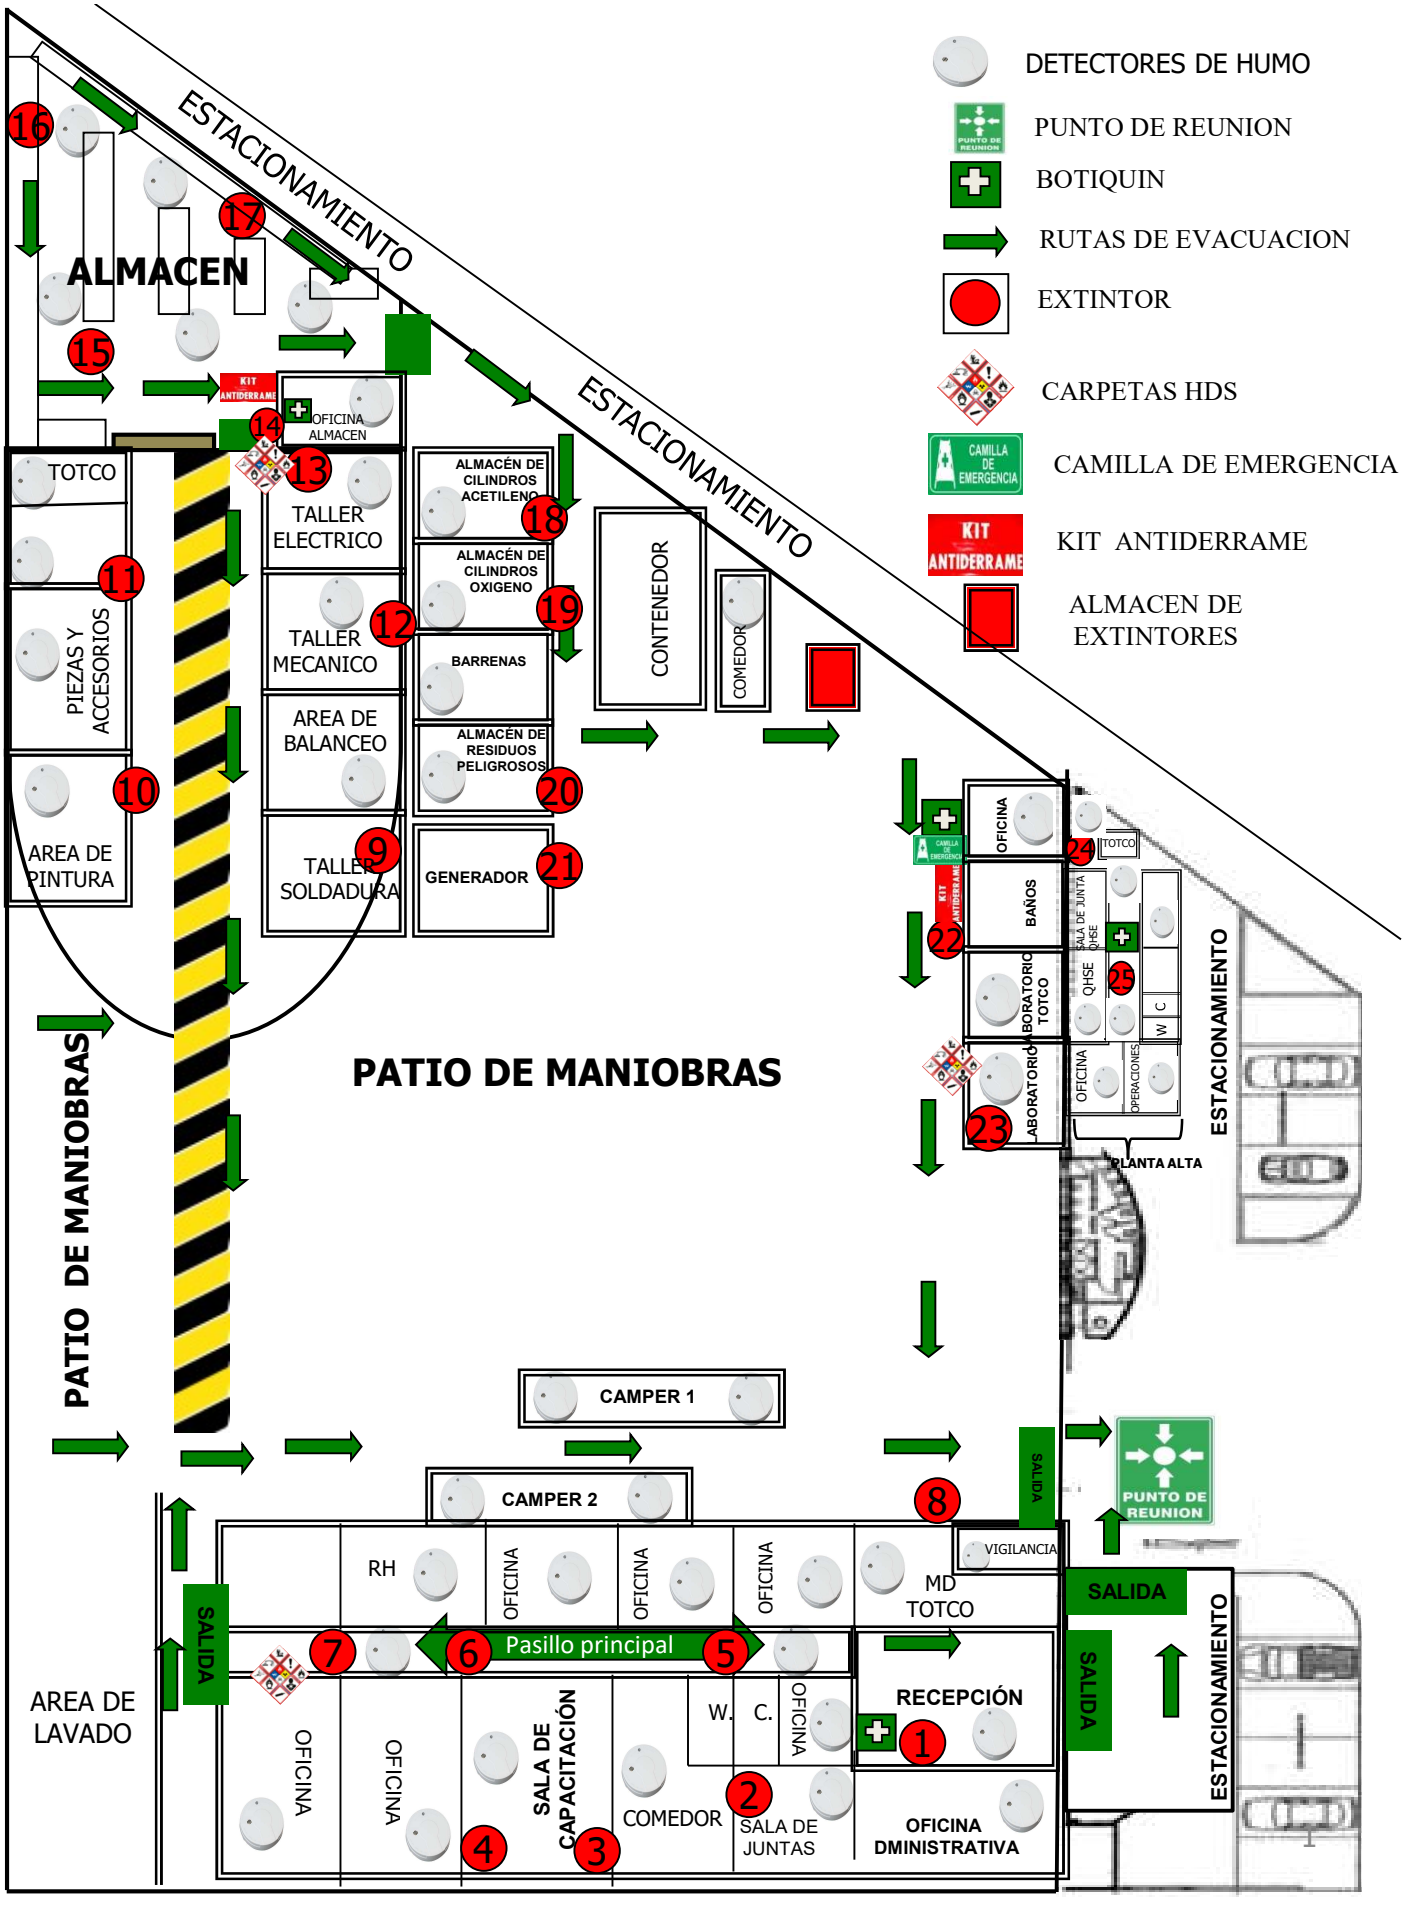
DETECTORES DE HUMO
PUNTO DE REUNION
BOTIQUIN
RUTAS DE EVACUACION
EXTINTOR
CARPETAS HDS
CAMILLA DE EMERGENCIA
CAMILLA DE EMERGENCIA
KIT ANTIDERRAME
KIT ANTIDERRAME
ALMACEN DE EXTINTORES
ESTACIONAMIENTO
ESTACIONAMIENTO
ALMACEN
OFICINA ALMACEN
TOTCO
PIEZAS Y ACCESORIOS
AREA DE PINTURA
TALLER ELECTRICO
TALLER MECANICO
AREA DE BALANCEO
TALLER SOLDADURA
ALMACÉN DE CILINDROS ACETILENO
ALMACÉN DE CILINDROS OXIGENO
BARRENAS
ALMACÉN DE RESIDUOS PELIGROSOS
GENERADOR
CONTENEDOR
COMEDOR
PATIO DE MANIOBRAS
PATIO DE MANIOBRAS
OFICINA
BAÑOS
LABORATORIO TOTCO
LABORATORIO
OFICINA
SALA DE JUNTA QHSE
QHSE
OPERACIONES
W
C
TOTCO
PLANTA ALTA
ESTACIONAMIENTO
CAMPER 1
CAMPER 2
SALIDA
PUNTO DE REUNION
VIGILANCIA
RH
OFICINA
OFICINA
OFICINA
MD TOTCO
SALIDA
Pasillo principal
RECEPCIÓN
SALIDA
ESTACIONAMIENTO
AREA DE LAVADO
OFICINA
OFICINA
SALA DE CAPACITACIÓN
W.
C.
OFICINA
COMEDOR
SALA DE JUNTAS
OFICINA DMINISTRATIVA
1
2
3
4
5
6
7
8
9
10
11
12
13
14
15
16
17
18
19
20
21
22
23
24
25

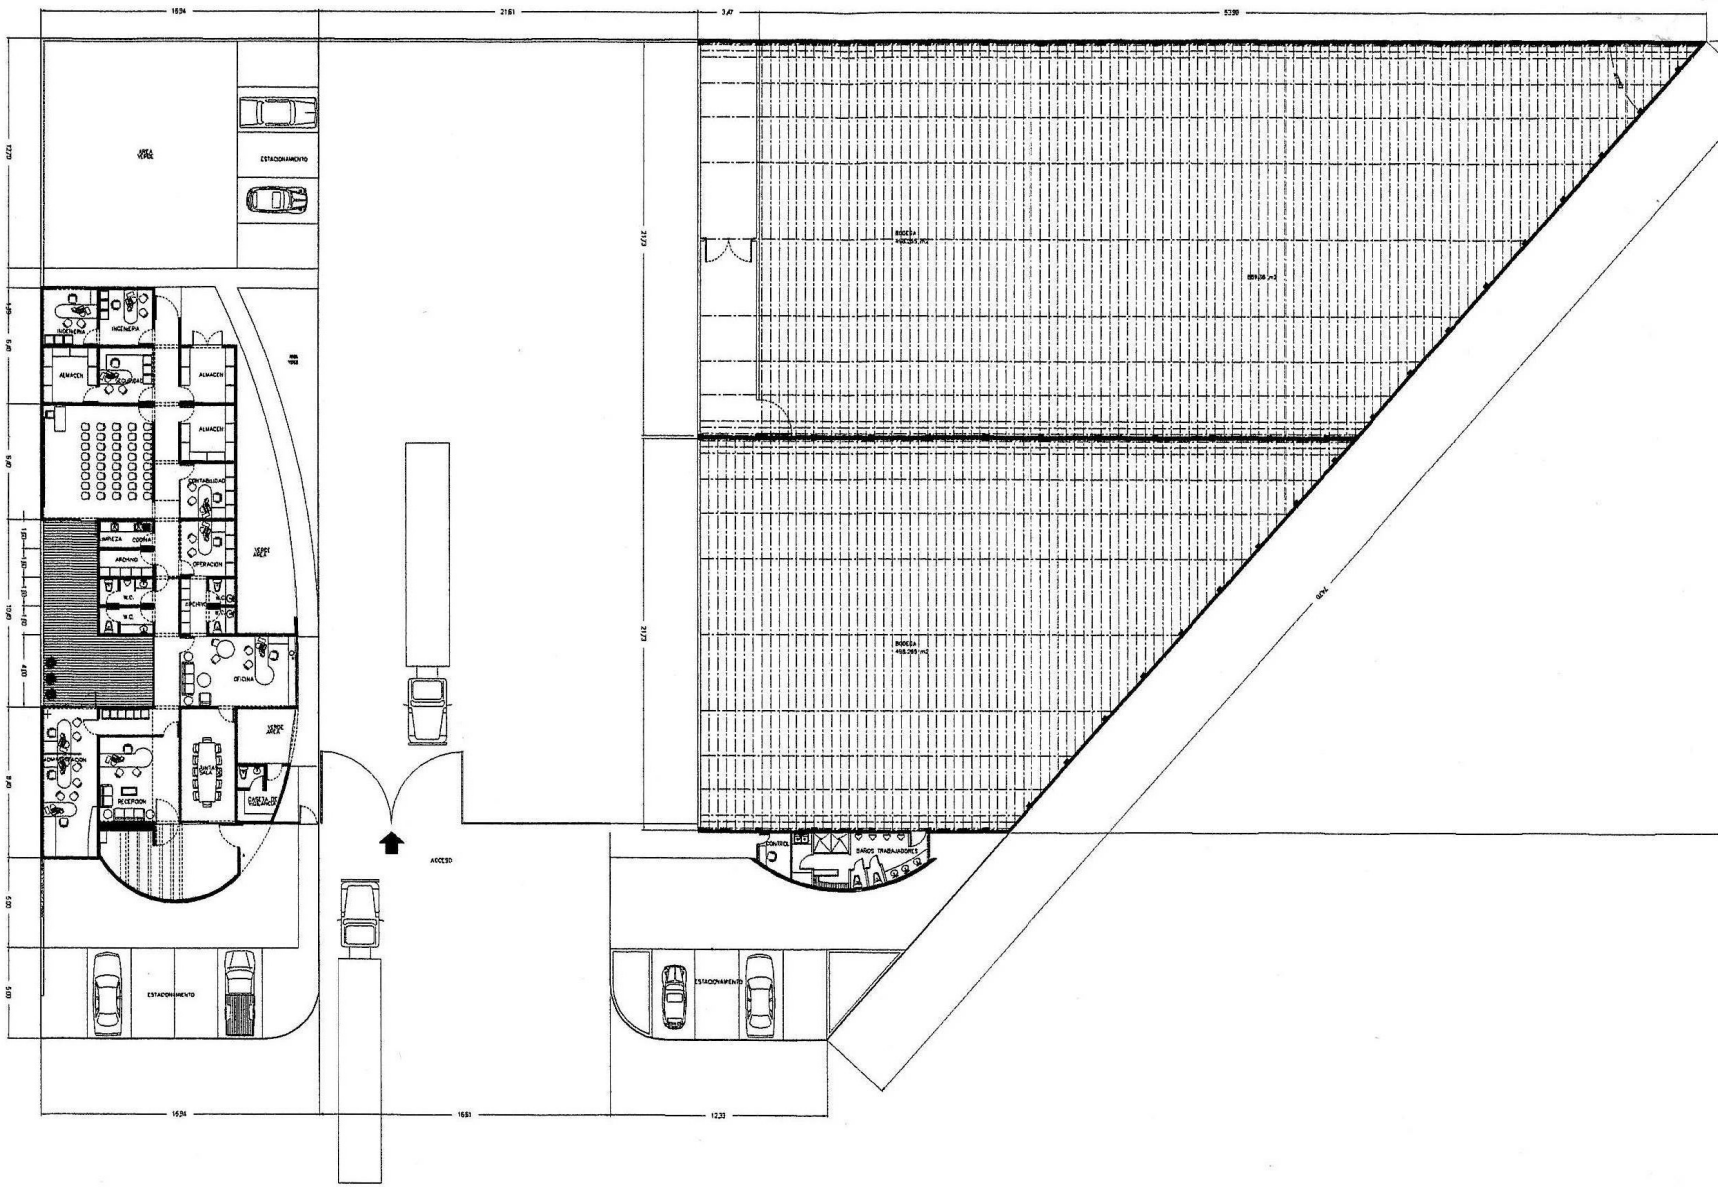

PLANTA CONJUNTO

ESCALA 1:300