
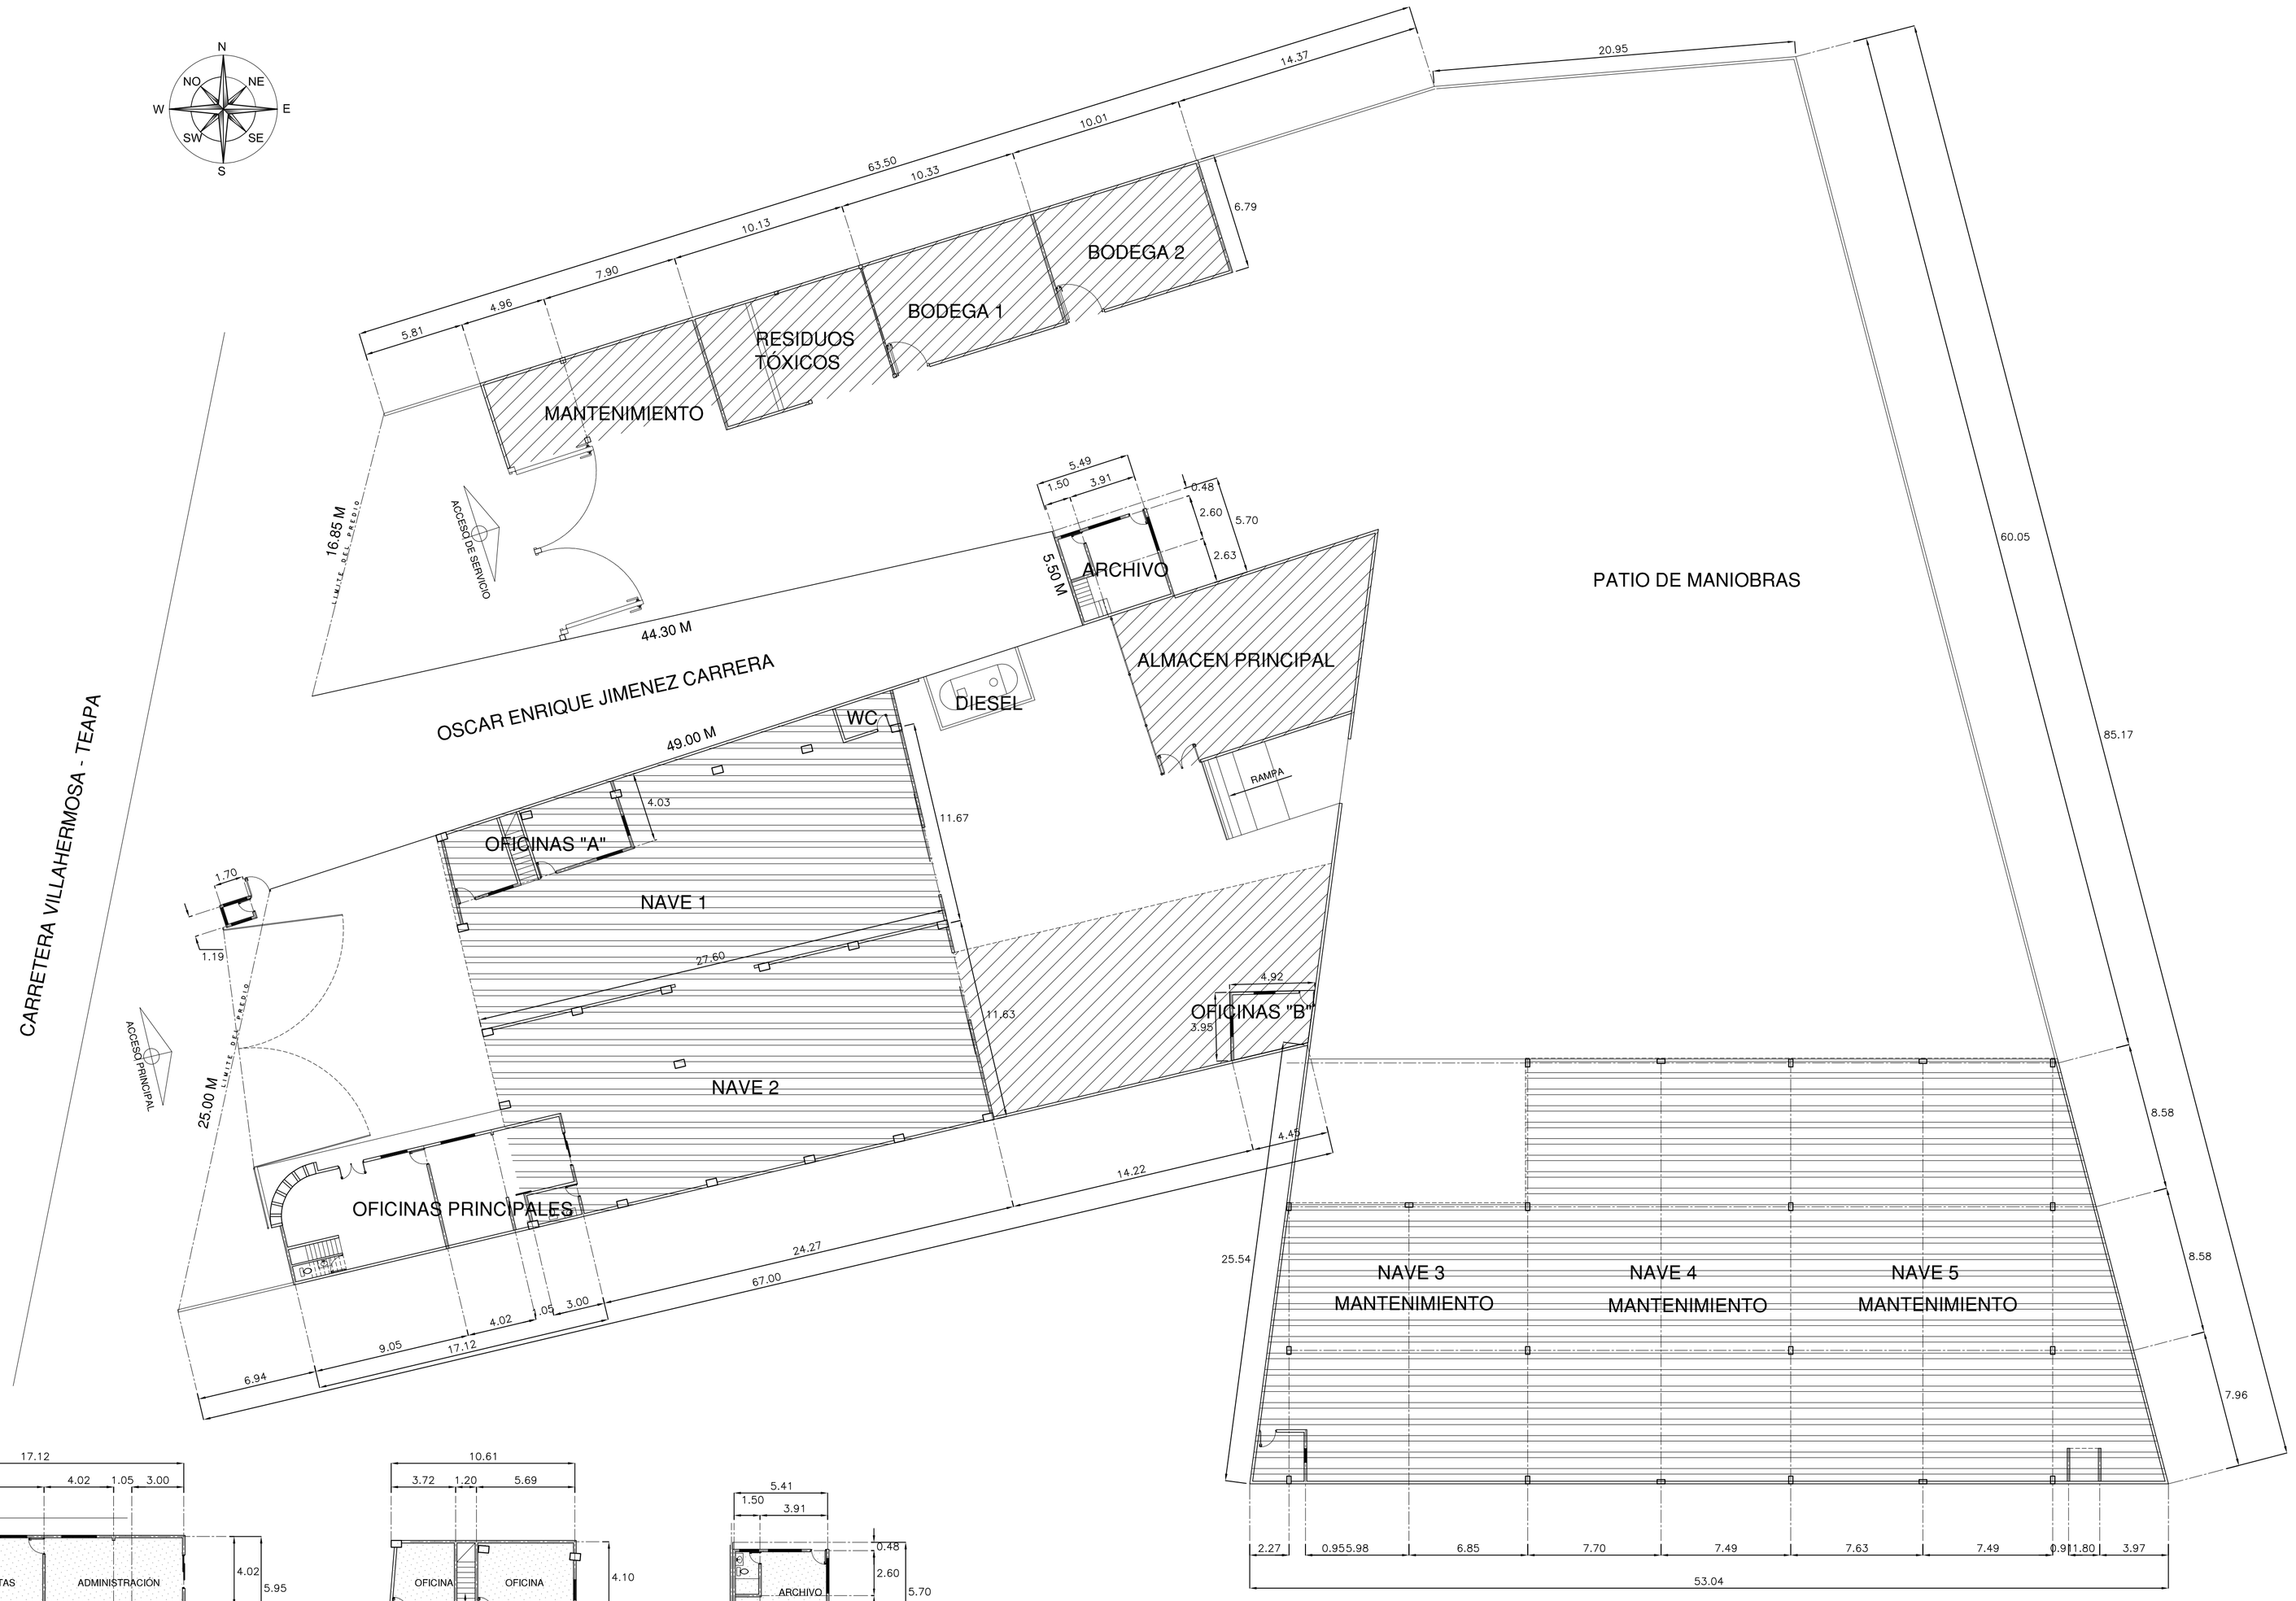


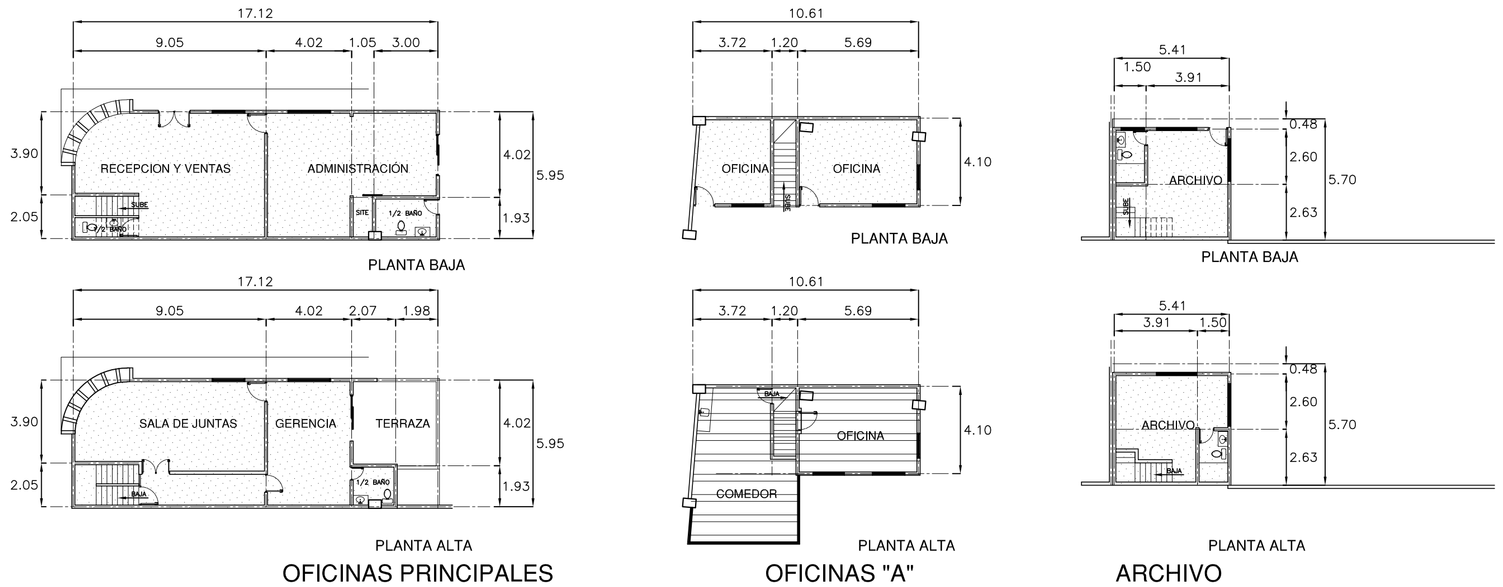


ESCALA GRAFICA

0.00 1.00 1.50 3.00 5.00

ESCALA 1 : 5 0

ORIENTACION

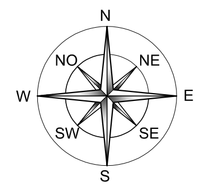

CROQUIS DE LOCALIZACION

MACROLOCALIZACION

PLANTA DE CONJUNTO

ESCALA 1 : 5 0 0

CUADRO DE CONSTRUCCION

LADO EST-PV	AZIMUT	DISTANCIA (MTS.)	COORDENADAS UTM ESTE (X)	COORDENADAS UTM NORTE (Y)	CONVERGENCIA	FACTOR DE ESC. LINEAL	LATITUD	LONGITUD

AREA = 0.000 m2 PERIMETRO = 0.000 m

S U P E R F I C I E S :

SUP. CONS. PLANTA BAJA OFICINAS PRINCIPALES	=	103.91 m2
SUP. CONS. PLANTA ALTA OFICINAS PRINCIPALES	=	83.51 m2
SUP. CONSTRUIDA OFICINAS PRINCIPALES	=	187.42 m2
SUP. CONS. PLANTA BAJA OFICINAS "A"	=	40.01 m2
SUP. CONS. PLANTA ALTA OFICINAS "A"	=	61.03 m2
SUP. CONSTRUIDA OFICINAS "A"	=	101.04 m2
SUP. CONS. PLANTA BAJA ARCHIVO	=	29.47 m2
SUP. CONS. PLANTA ALTA ARCHIVO	=	29.47 m2
SUP. CONSTRUIDA ARCHIVO	=	58.94 m2
SUPERFICIE CONSTRUIDA NAVE 1	=	345.77 m2
SUPERFICIE CONSTRUIDA NAVE 2	=	326.50 m2
SUPERFICIE CONSTRUIDA NAVE 3	=	241.04 m2
SUPERFICIE CONSTRUIDA NAVE 4	=	378.74 m2
SUPERFICIE CONSTRUIDA NAVE 5	=	453.21 m2
SUPERFICIE CONSTRUIDA ALMACEN PRINCIPAL	=	134.60 m2
SUPERFICIE CONSTRUIDA OFICINAS "B"	=	16.18 m2
SUPERFICIE CONSTRUIDA BODEGA 1	=	70.78 m2
SUPERFICIE CONSTRUIDA BODEGA 2	=	68.49 m2
SUPERFICIE CONSTRUIDA RESIDUOS TÓXICOS	=	68.60 m2
SUPERFICIE CONSTRUIDA MANTENIMIENTO	=	65.98 m2
SUPERFICIE CONSTRUIDA PUNTO DE VENTA	=	28.06 m2
SUPERFICIE CONSTRUIDA TOTAL	=	2,545.35 m2
SUPERFICIE DEL TERRENO	=	6,335.44 m2
SUPERFICIE LIBRE SIN CONSTRUIR	=	3,790.09 m2

S I M B O L O G I A :

- TECHADO CON LOSA DE CONCRETO
- TECHADO CON LAMINA DE ZINC O ASBESTO
- TECHADO CON TECHO DE ACERO TIPO INDUSTRIAL (NAVE)
- PATIO O AREAS SIN TECHAR

PROYECTO:

LEVANTAMIENTO FISICO DE CONJUNTO ARQUITECTONICO "RELESUR"

UBICADO: EN EL KM. 10.5 CARRETERA VILLAHERMOSA - TEAPA

PROPIEDAD DE :

MARIA TRINIDAD CARRERA VIDAL

DIRECTOR RESPONSABLE DE OBRA:	CORRESPONSABLE EN DISEÑO ARQUITECTONICO	CORRESPONSABLE EN DISEÑO ESTRUCTURAL	CORRESPONSABLE EN INSTALACIONES


PLANO DE:

PREDIO CON CONSTRUCCION

PLANO No.:

PLANO-02

LUGAR Y FECHA:	ACOTADO:	ESCALA:
VILLAHERMOSA, TABASCO NOVIEMBRE DE 2017	EN METROS	1 : 2 0 0

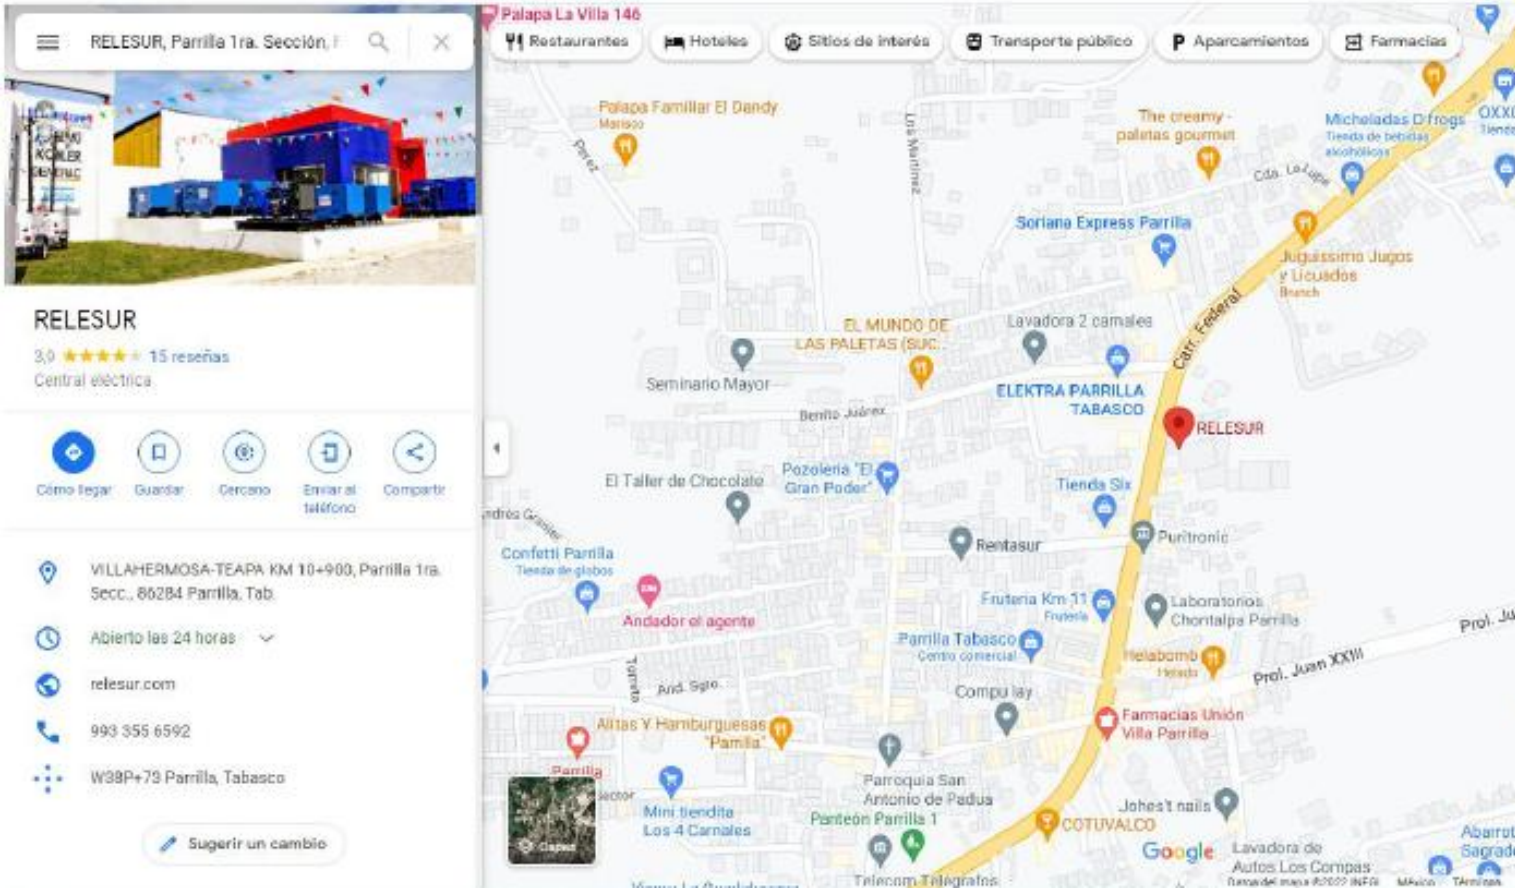

UBICACIÓN DE REPRESENTACIONES ELECTRICAS DEL SURESTE S.A. DE C.V.